


PROJEKT ZAGOSPODAROWANIA TERENU

Przebudowy drogi w ul. Cypriana Kamila Norwida
na odc. ul. Ignacego Paderewskiego – ul. Bolesława Prusa
w Ząbkach

dz. ew. nr 174/3, 175, 179/4 - obręb 01-21

Skala 1 : 500

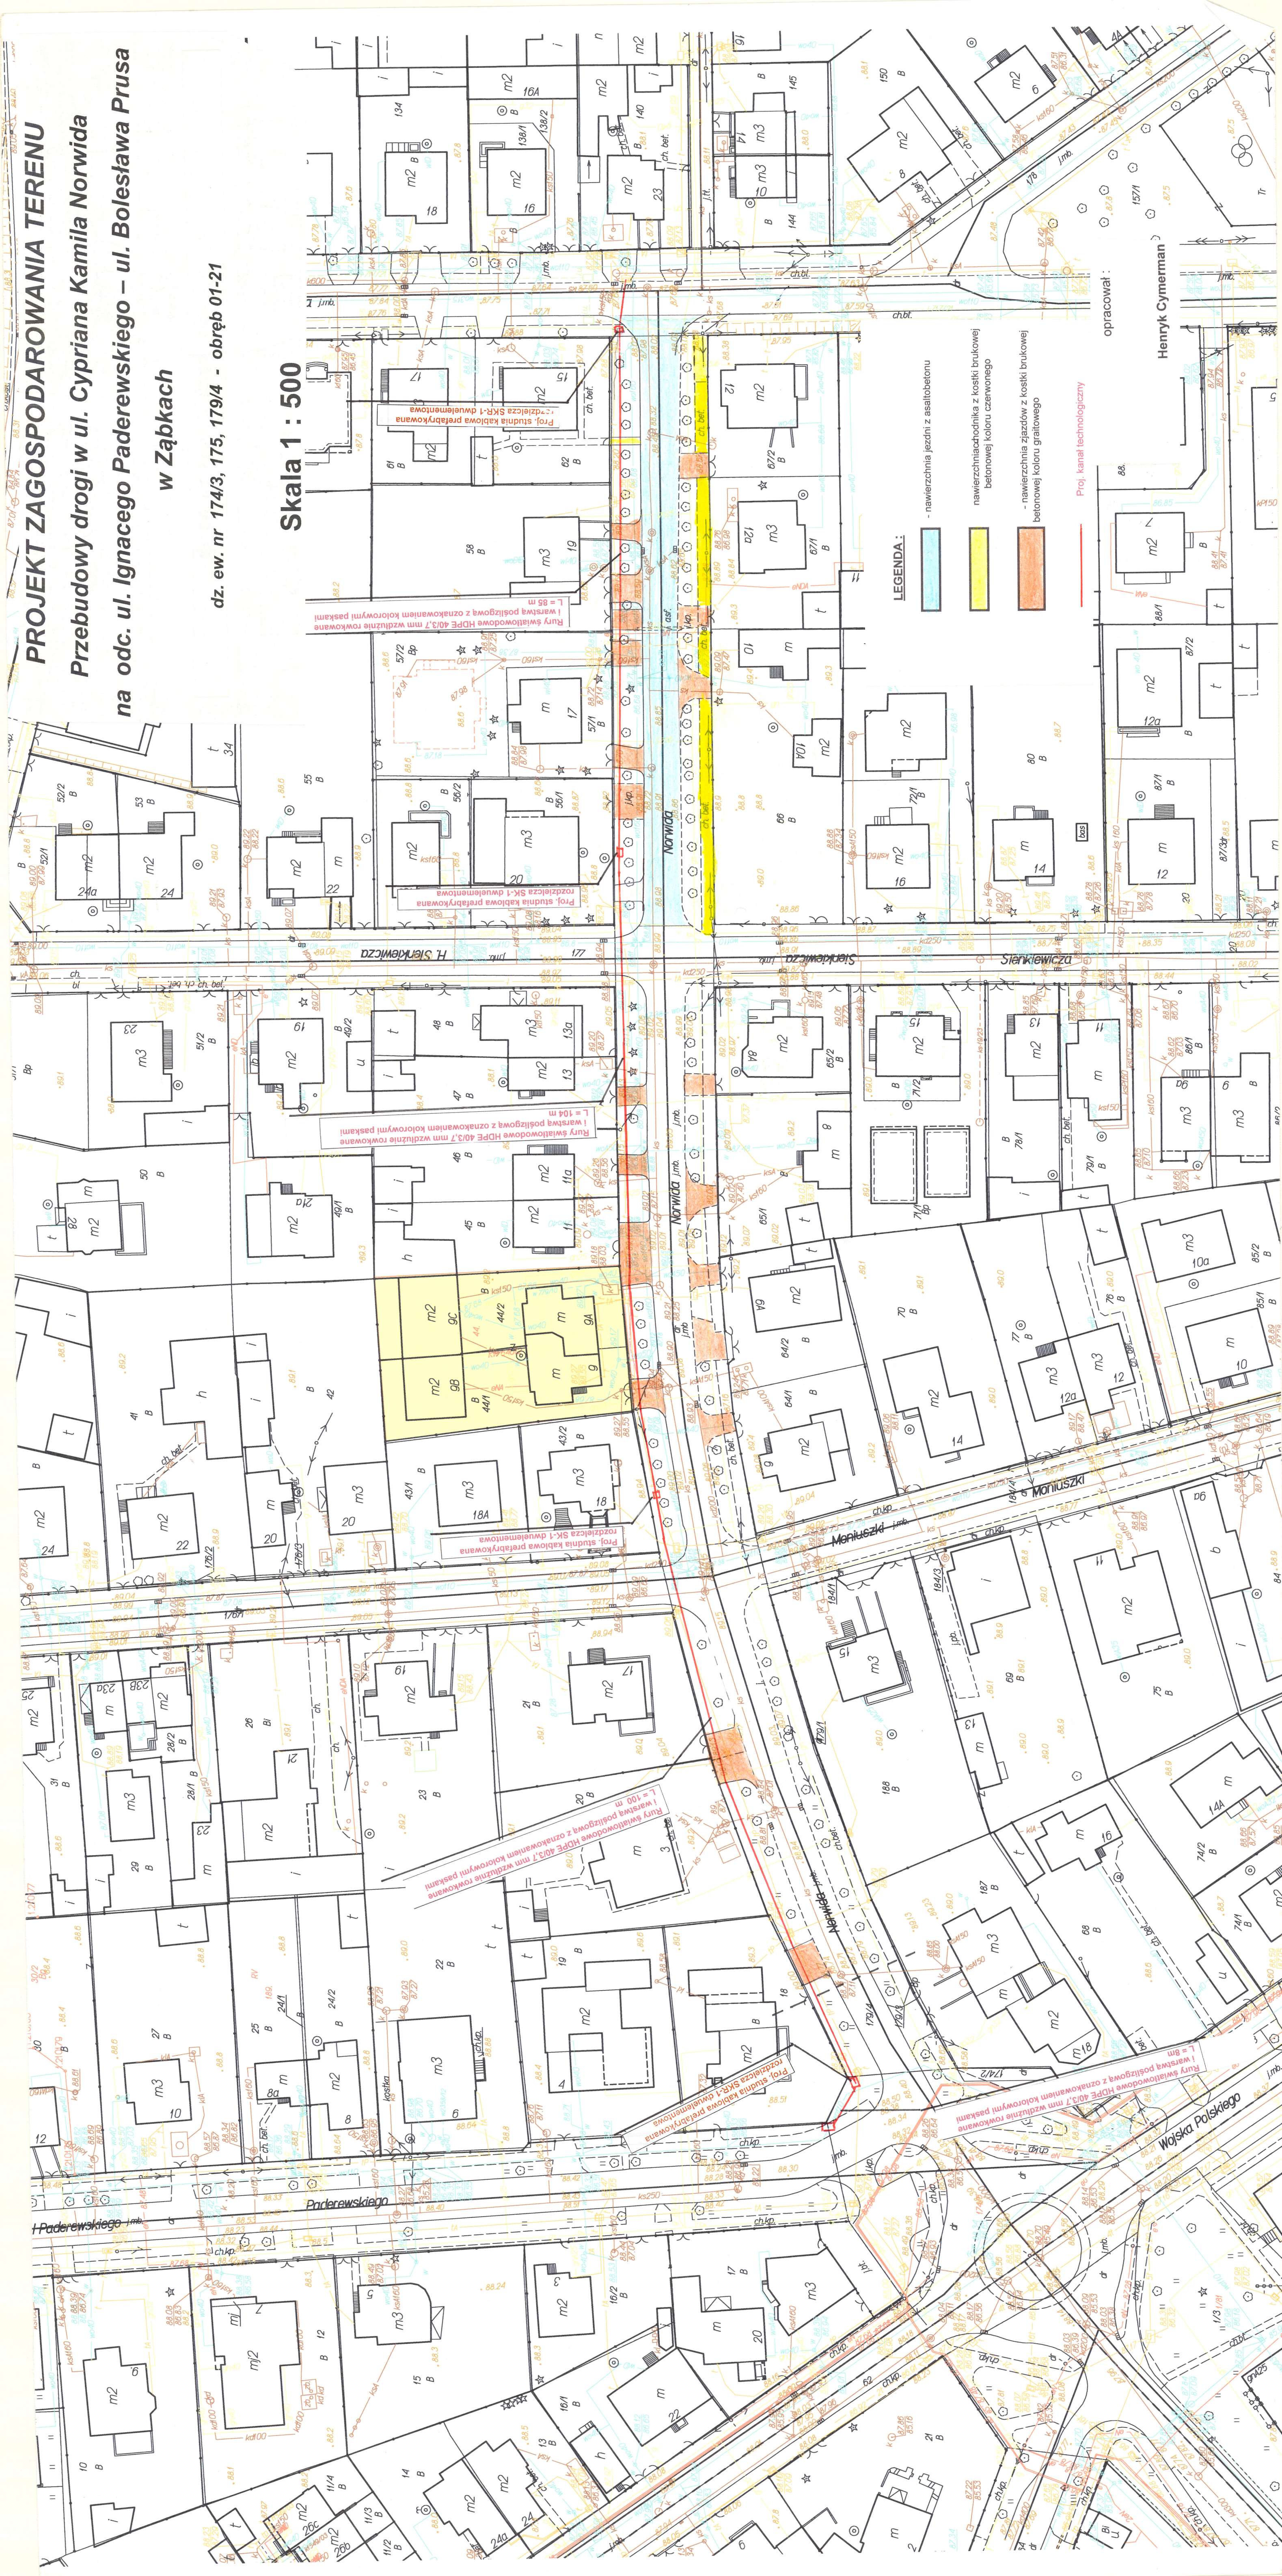

opracował:

Henryk Cymerman