

PROJEKT ZAGOSPODAROWANIA TERENU

Przebudowa nawierzchni jezdni i zjazdów


w ulicy Cichej w Ząbkach

dz. ew. nr. 14/1, 15/3, 16/3, 17/3, 18/3, 19/7, 21/9 obręb 01-05

Skala 1 : 500

LEGENDA :

-  - nawierzchnia jezdni z kostki brukowej betonowej gr 8 cm
-  - nawierzchnia zjazdów z kostki brukowej betonowej gr. 8 cm
-  - zielen
-  - proj. kanał technologiczny

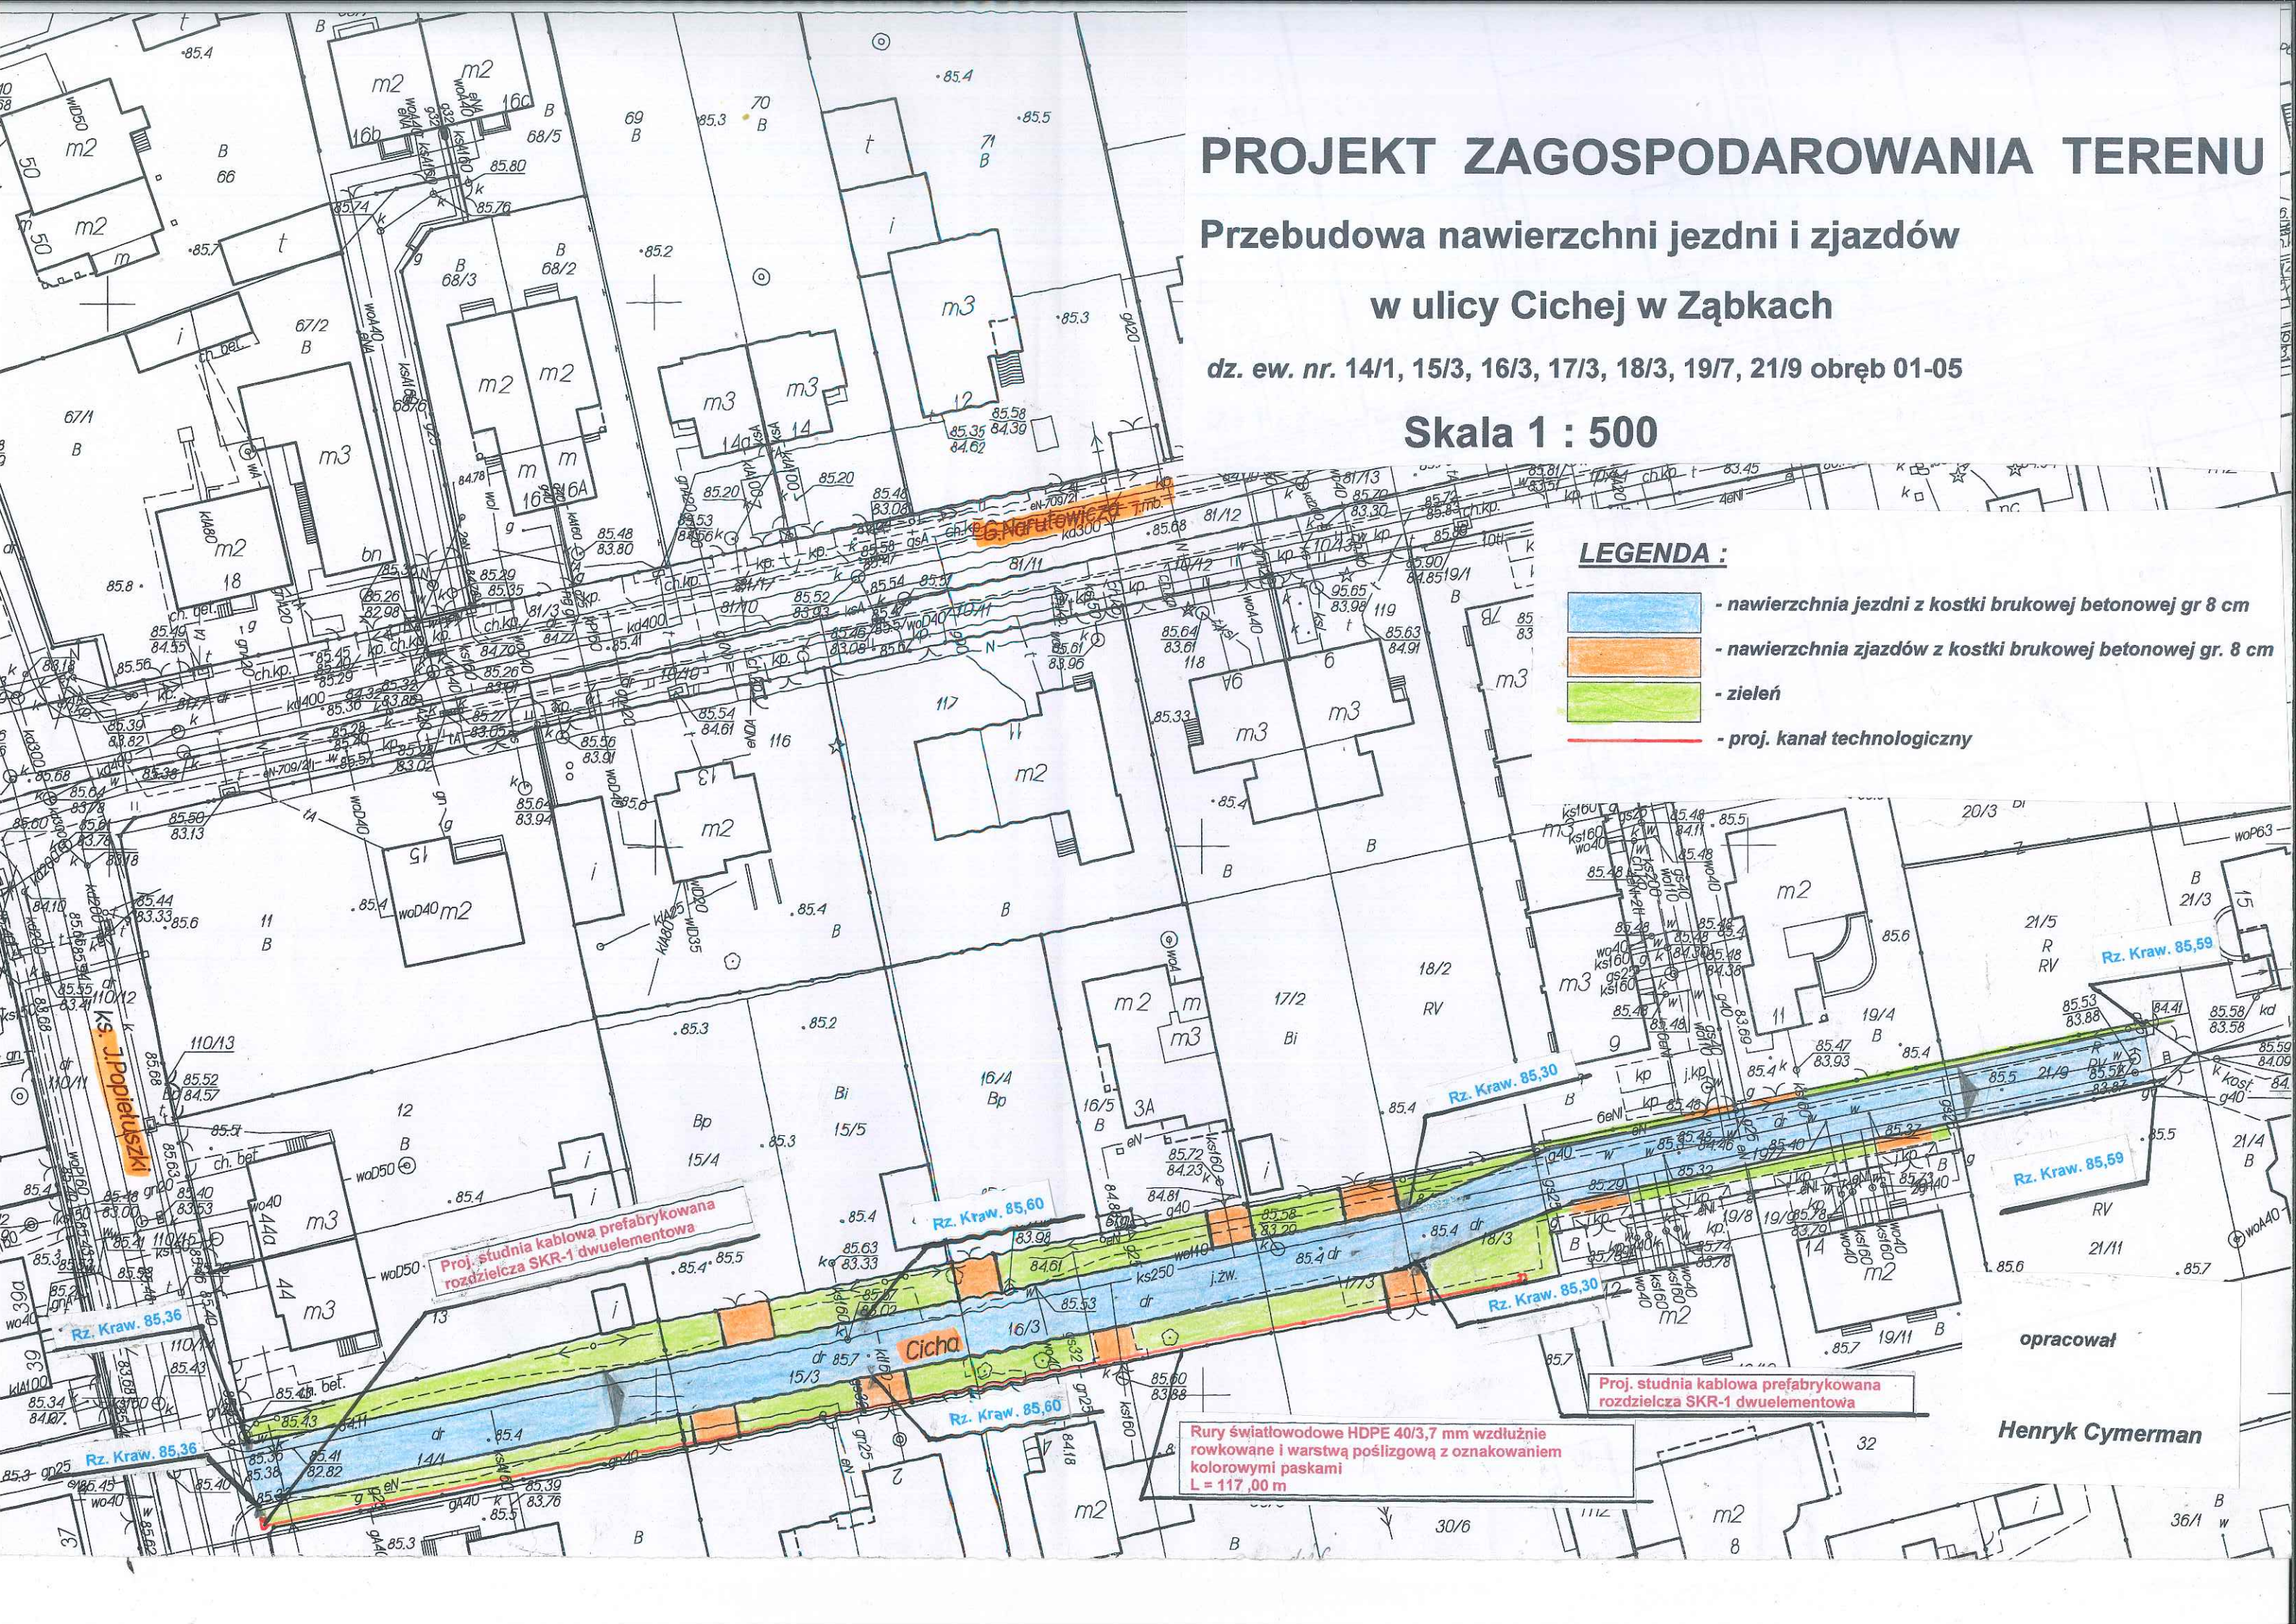

opracował

Henryk Cymerman