


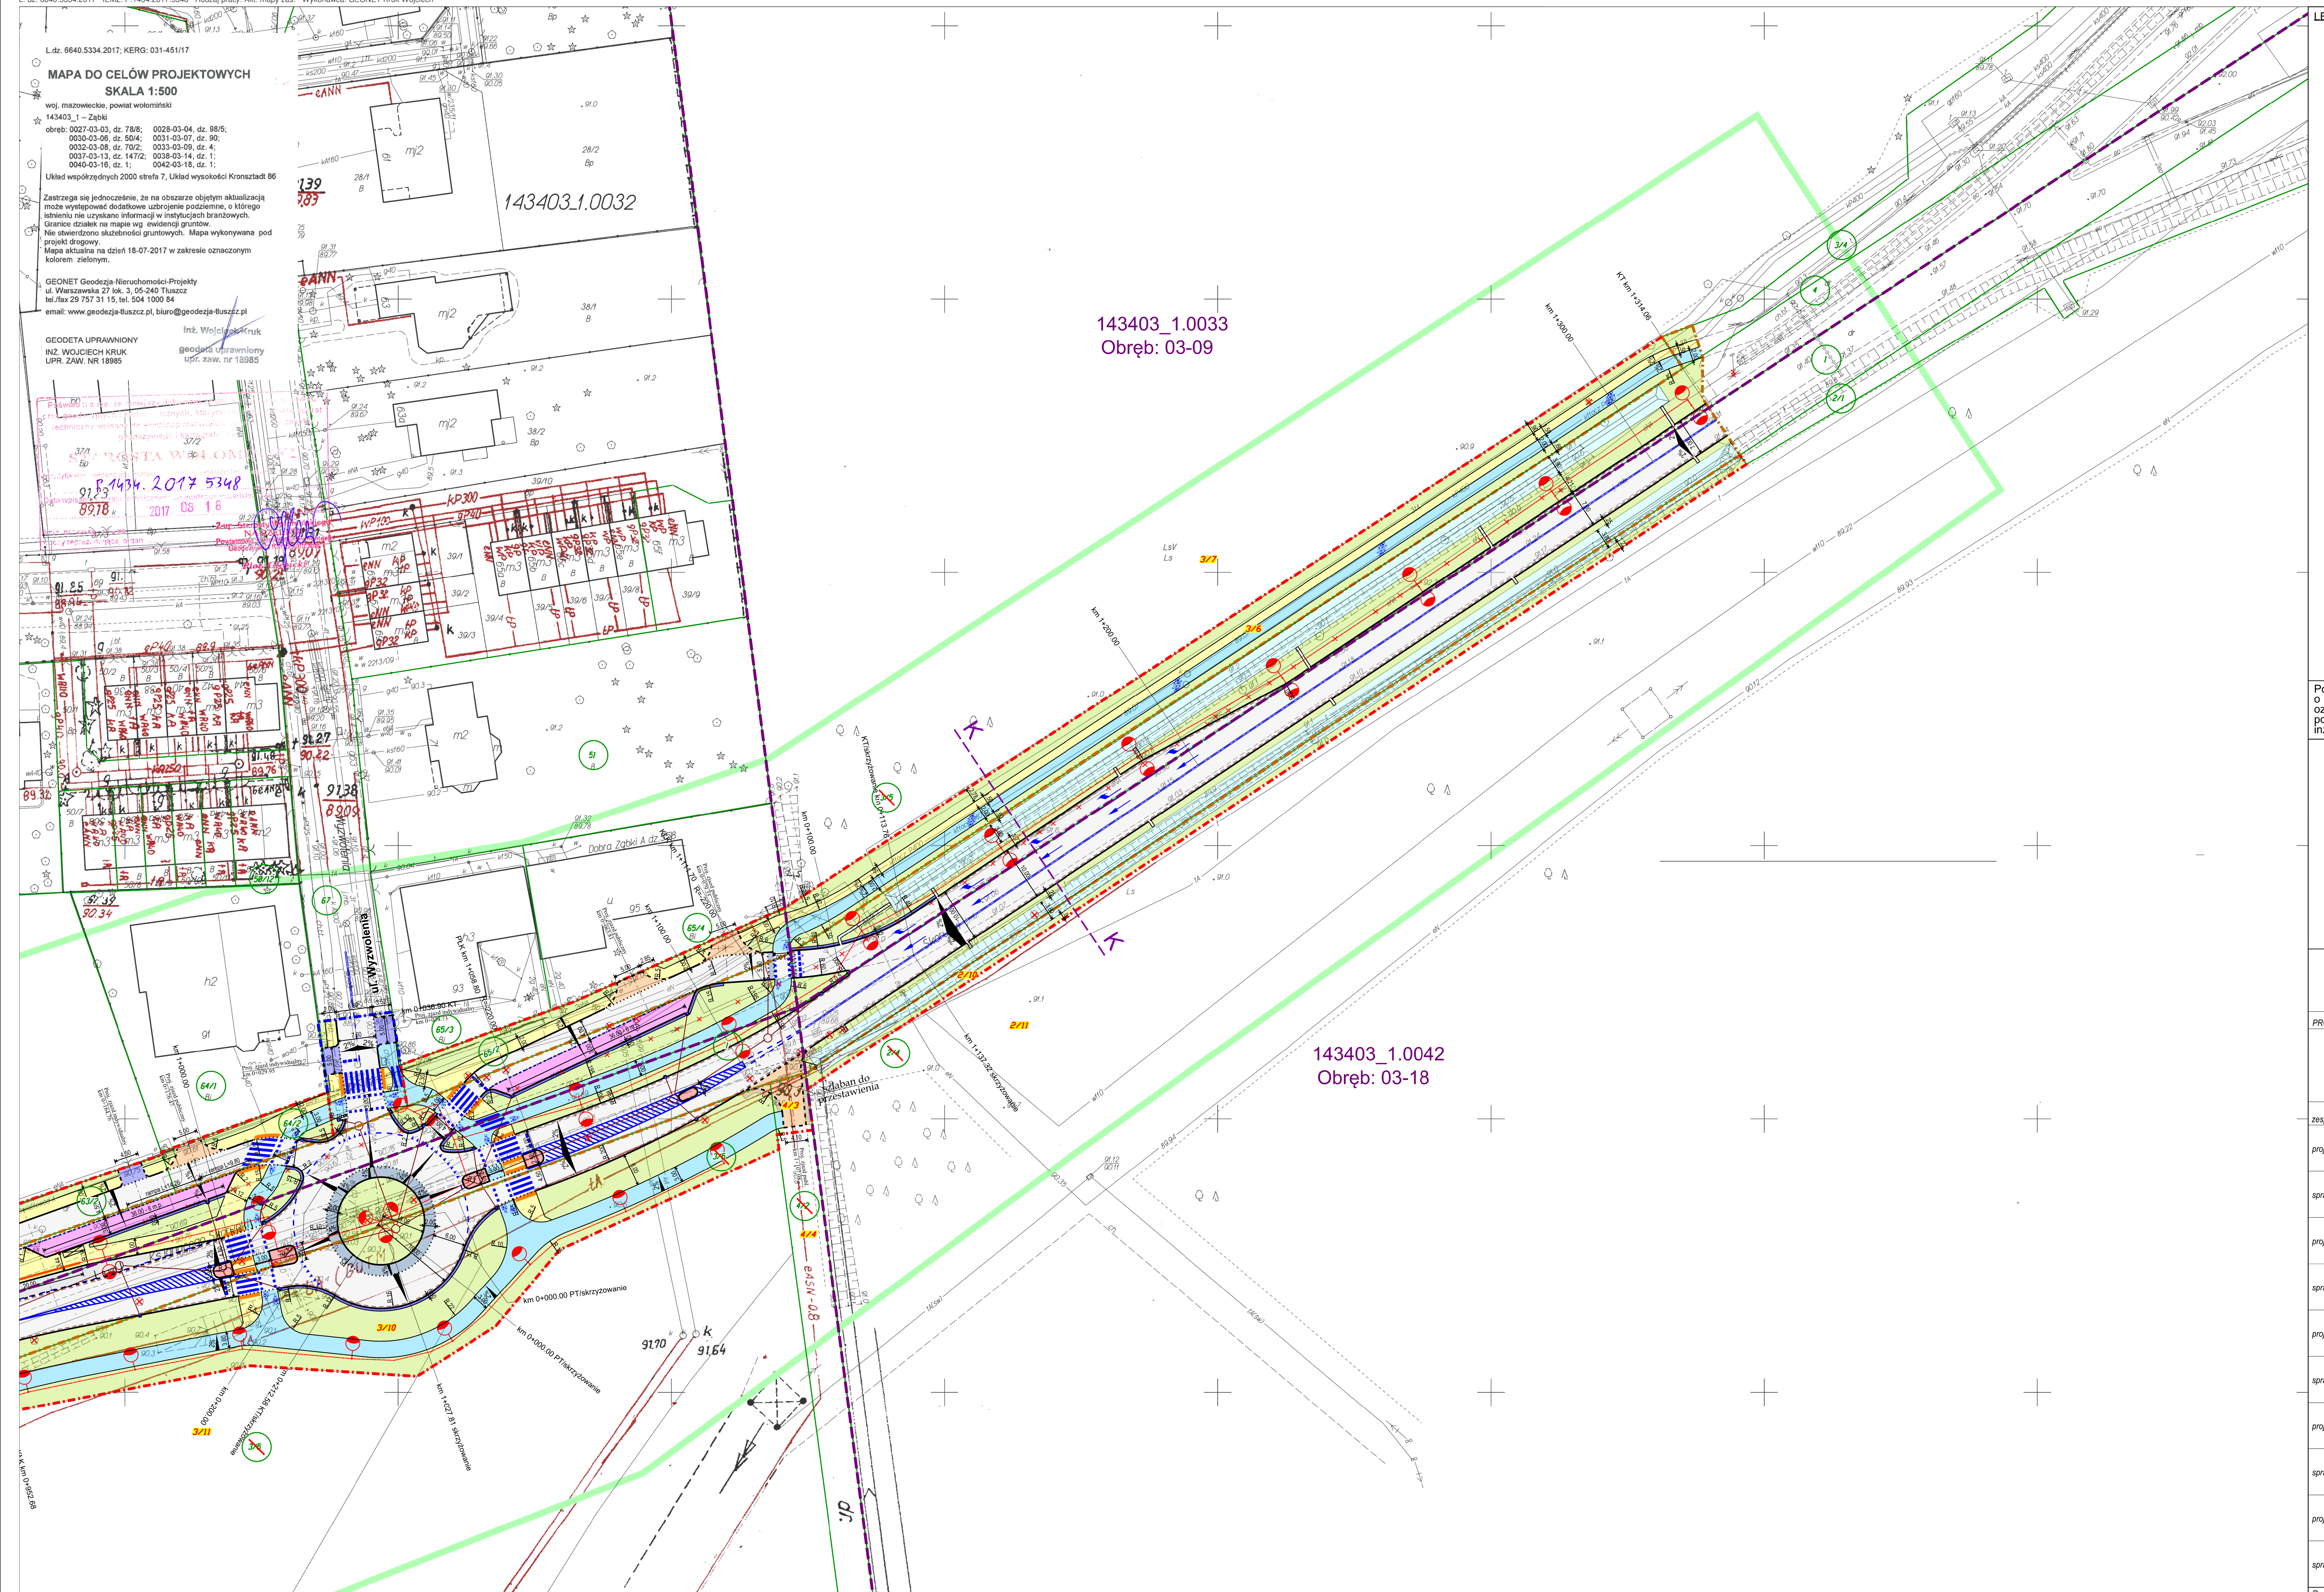

L.dz. 6640.5334.2017; KERG: 031-451/17

MAPA DO CELÓW PROJEKTOWYCH
SKALA 1:500

woj. mazowieckie, powiat wołomiński
143403_1 - Zabki
obrob: 0027-03-03, dz. 78/6; 0028-03-04, dz. 88/5;
0030-03-06, dz. 50/4; 0031-03-07, dz. 90;
0032-03-08, dz. 70/2; 0033-03-09, dz. 4;
0037-03-13, dz. 147/2; 0038-03-14, dz. 1;
0040-03-16, dz. 1; 0042-03-18, dz. 1;

Układ współrzędnych 2000 sfera 7, Układ wysokości Kronsztadt 86

Zastrzegam się jednocześnie, że na obszarze objętem aktualizacją
może występować dodatkowe ukształtowanie terenu, o którym
istnienie nie upewniam informacji w istniejących branżowych
Granice działek na mapie wg ewidencji gruntów.
Nie stwierdzono skuteczności gruntowych. Mapa wykonywana pod
projekt drogowy.
Mapa aktualna na dzień 18-07-2017 w zakresie oznaczonym
kolorem zielonym.

GEONET Geodezja-Nieruchomości-Projekty
ul. Warszawska 27 lok. 3, 05-240 Tuszcz
tel/fax 28 757 51 15, tel. 504 1000 84
email: www.geodezja-tuszc.pl, biuro@geodezja-tuszc.pl

GEODETA UPRAWNIOWY
INŻ. WOJCIECH KRUK
UPR. ZAW. NR 18985


Inst. Wojciech Kruk
geodeta uprawniony
upr. zaw. nr 18985

143403_1.0032
Obręb: 03-09

143403_1.0042
Obręb: 03-18

- LEGENDA**
- krawężnik wystający 20x30
 - krawężnik obniżony 20x22
 - opornik 12x25
 - obrzeże chodnikowe 8x30
 - jezdnia (nowa nawierzchnia asfaltowa)
 - chodnik (kostka betonowa)
 - ścieżka rowerowa i pieszo-rowerowa (nawierzchnia asfaltowa)
 - zjazdy indywidualne / publiczne (kostka betonowa)
 - zatoki postojowe (kostka betonowa)
 - zatoki autobusowe (nawierzchnia betonowa)
 - projektowana zielen
 - pobocze (kruszywo)
 - wyspa dzieląca (kostka betonowa)
 - opaska (kostka betonowa)
 - poszerzenia jezdni, wyniesienia jezdni (kostka kamienna)
 - chodnik (żółte płytki z wybruszeniami)
 - elementy organizacji ruchu (pokazane informacyjnie)
 - przekroje poprzeczne
 - rów istniejący do konserwacji w trybie bieżącego utrzymania
 - projektowany kabel oświetleniowy (oświetlenie uliczne - element drogi)
 - projektowane słupy oświetleniowe (oświetlenie uliczne - element drogi)
 - projektowana kanalizacja deszczowa (odwodnienie - element drogi)
 - projektowane studzienki rewizyjne (odwodnienie - element drogi)
 - projektowane studzienki wpustowe (odwodnienie - element drogi)
 - granica aktualizacji mapy do celów projektowych
 - obrzeża
 - działki mapy ewidencyjnej
 - linia rozgraniczająca nieruchomości lub ich części tworzące istniejący pas drogowy drogi wojewódzkiej 634
 - linia rozgraniczająca nieruchomości lub ich części tworzące projektowany pas drogowy drogi wojewódzkiej 634 (linia rozgraniczająca teren inwestycji)
 - linia graniczna nieruchomości lub ich części z których korzystanie będzie ograniczone ze względu na przebudowę innych dróg publicznych
 - linia graniczna nieruchomości lub ich części z których korzystanie będzie ograniczone ze względu na przebudowę istniejącej sieci uzbrojenia terenu
 - istniejące sieci uzbrojenia terenu przeznaczone do rozbiórki
 - budowa/przebudowa sieci elektroenergetycznej (sieć napowietrzna)
 - budowa/przebudowa sieci elektroenergetycznej (podziemna linia kablowa)
 - przebudowa istniejącego przyłącza elektroenergetycznego
 - budowa sieci telekomunikacyjnej (podziemna linia kablowa/studnia telekomunikacyjna)
 - budowa przyłącza kanalizacji deszczowej
 - budowa sieci wodociągowej
 - budowa sieci gazowej

Potwierdzam zgodność kopii mapy z oryginałem
o identyfikatorze P.1434.2017.5348 z dnia 18.08.2017,
oznaczonym numerem 6640.5334.2017,
podpisanym przez geodetę uprawnionego
inż. Wojciecha Kruka.

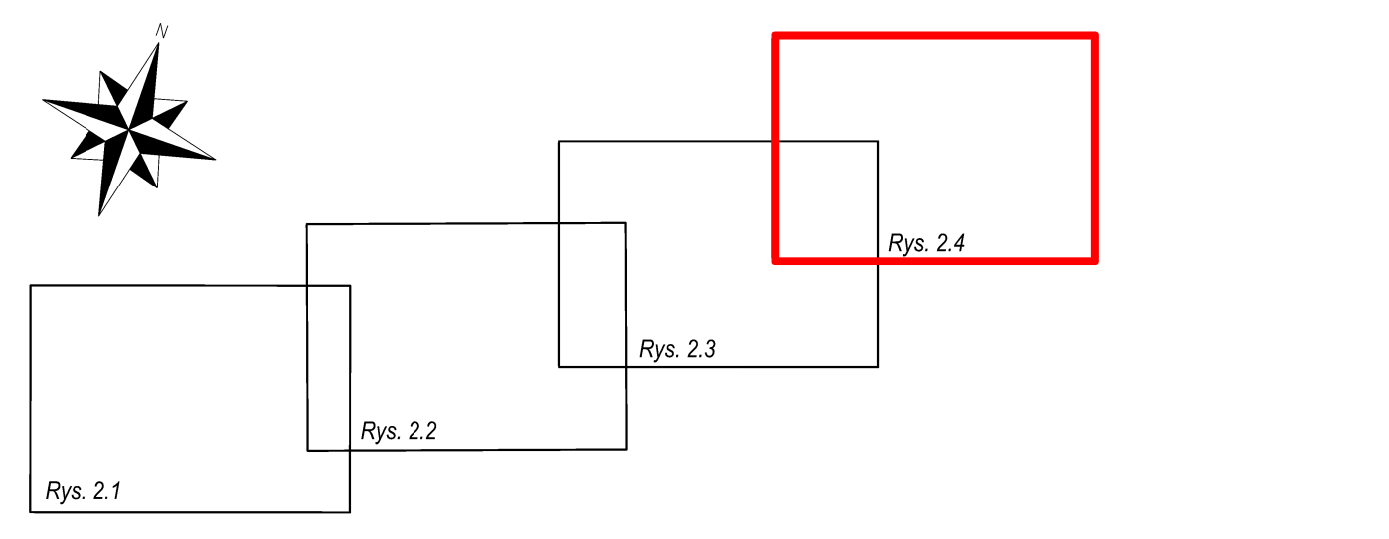

Rozbudowa drogi wojewódzkiej nr 634
(ulicy Księdra Skorupki w Zabkach, powiat wołomiński)

PROJEKT ZAGOSPODAROWANIA TERENU

BIURO PRAC INŻYNIERSKICH
02-785 Warszawa, ul. Pusczyńska 18a / 8
tel.: 22 855 14 20, 22 855 14 21, faks: 22 641 72 23
www.bpi.waw.pl, e-mail: biuro@bpi.waw.pl

SKALA: 1:500

zespół projektowy:	imię i nazwisko:	nr uprawnień:	branża:	podpis:
projektant	mgr inż. Sebastian Fijałkowski	MAZ/0200/PBD/17	drogowa	
sprawdzający	dr inż. Andrzej Cielecki	MAZ/0028/PWOD/10	drogowa	
projektant	mgr inż. Danuta Gulczyńska	St-5/88	sanitarna (wodociągowa, kanalizacyjna)	
sprawdzający	mgr inż. Barbara Karpńska	St-275/88	sanitarna (wodociągowa, kanalizacyjna)	
projektant	mgr inż. Wiesław Wesółowski	St-221/90	sanitarna (gazowa)	
sprawdzający	mgr inż. Robert Szalkowski	MAZ/0435/PWOS/12	sanitarna (gazowa)	
projektant	mgr inż. Małgorzata Myszk	1310/98/U	telekomunikacyjna	
sprawdzający	mgr inż. Jerzy Lewczyński	DTK-WSB/02502/04/U	telekomunikacyjna	
projektant	mgr inż. Marcin Waszczuk	MAZ/0554/PWOC/14	energetyka i oświetlenie uliczne	
sprawdzający	mgr inż. Bartłomiej Harwas	MAZ/0419/POOE/05	energetyka i oświetlenie uliczne	
Rys. 2.4	Warszawa, maj 2020			str. 39