


143403.1.0046

PROJEKT ZAGOSPODAROWANIA TERENU

Przebudowy drogi w ul. Żabiej na odc. ul. Bociania – ul. Józefa Piłsudskiego w Ząbkach

dz. nr. ew. 57 - obręb 03-22
2 - obręb 03-23

Skala 1 : 500

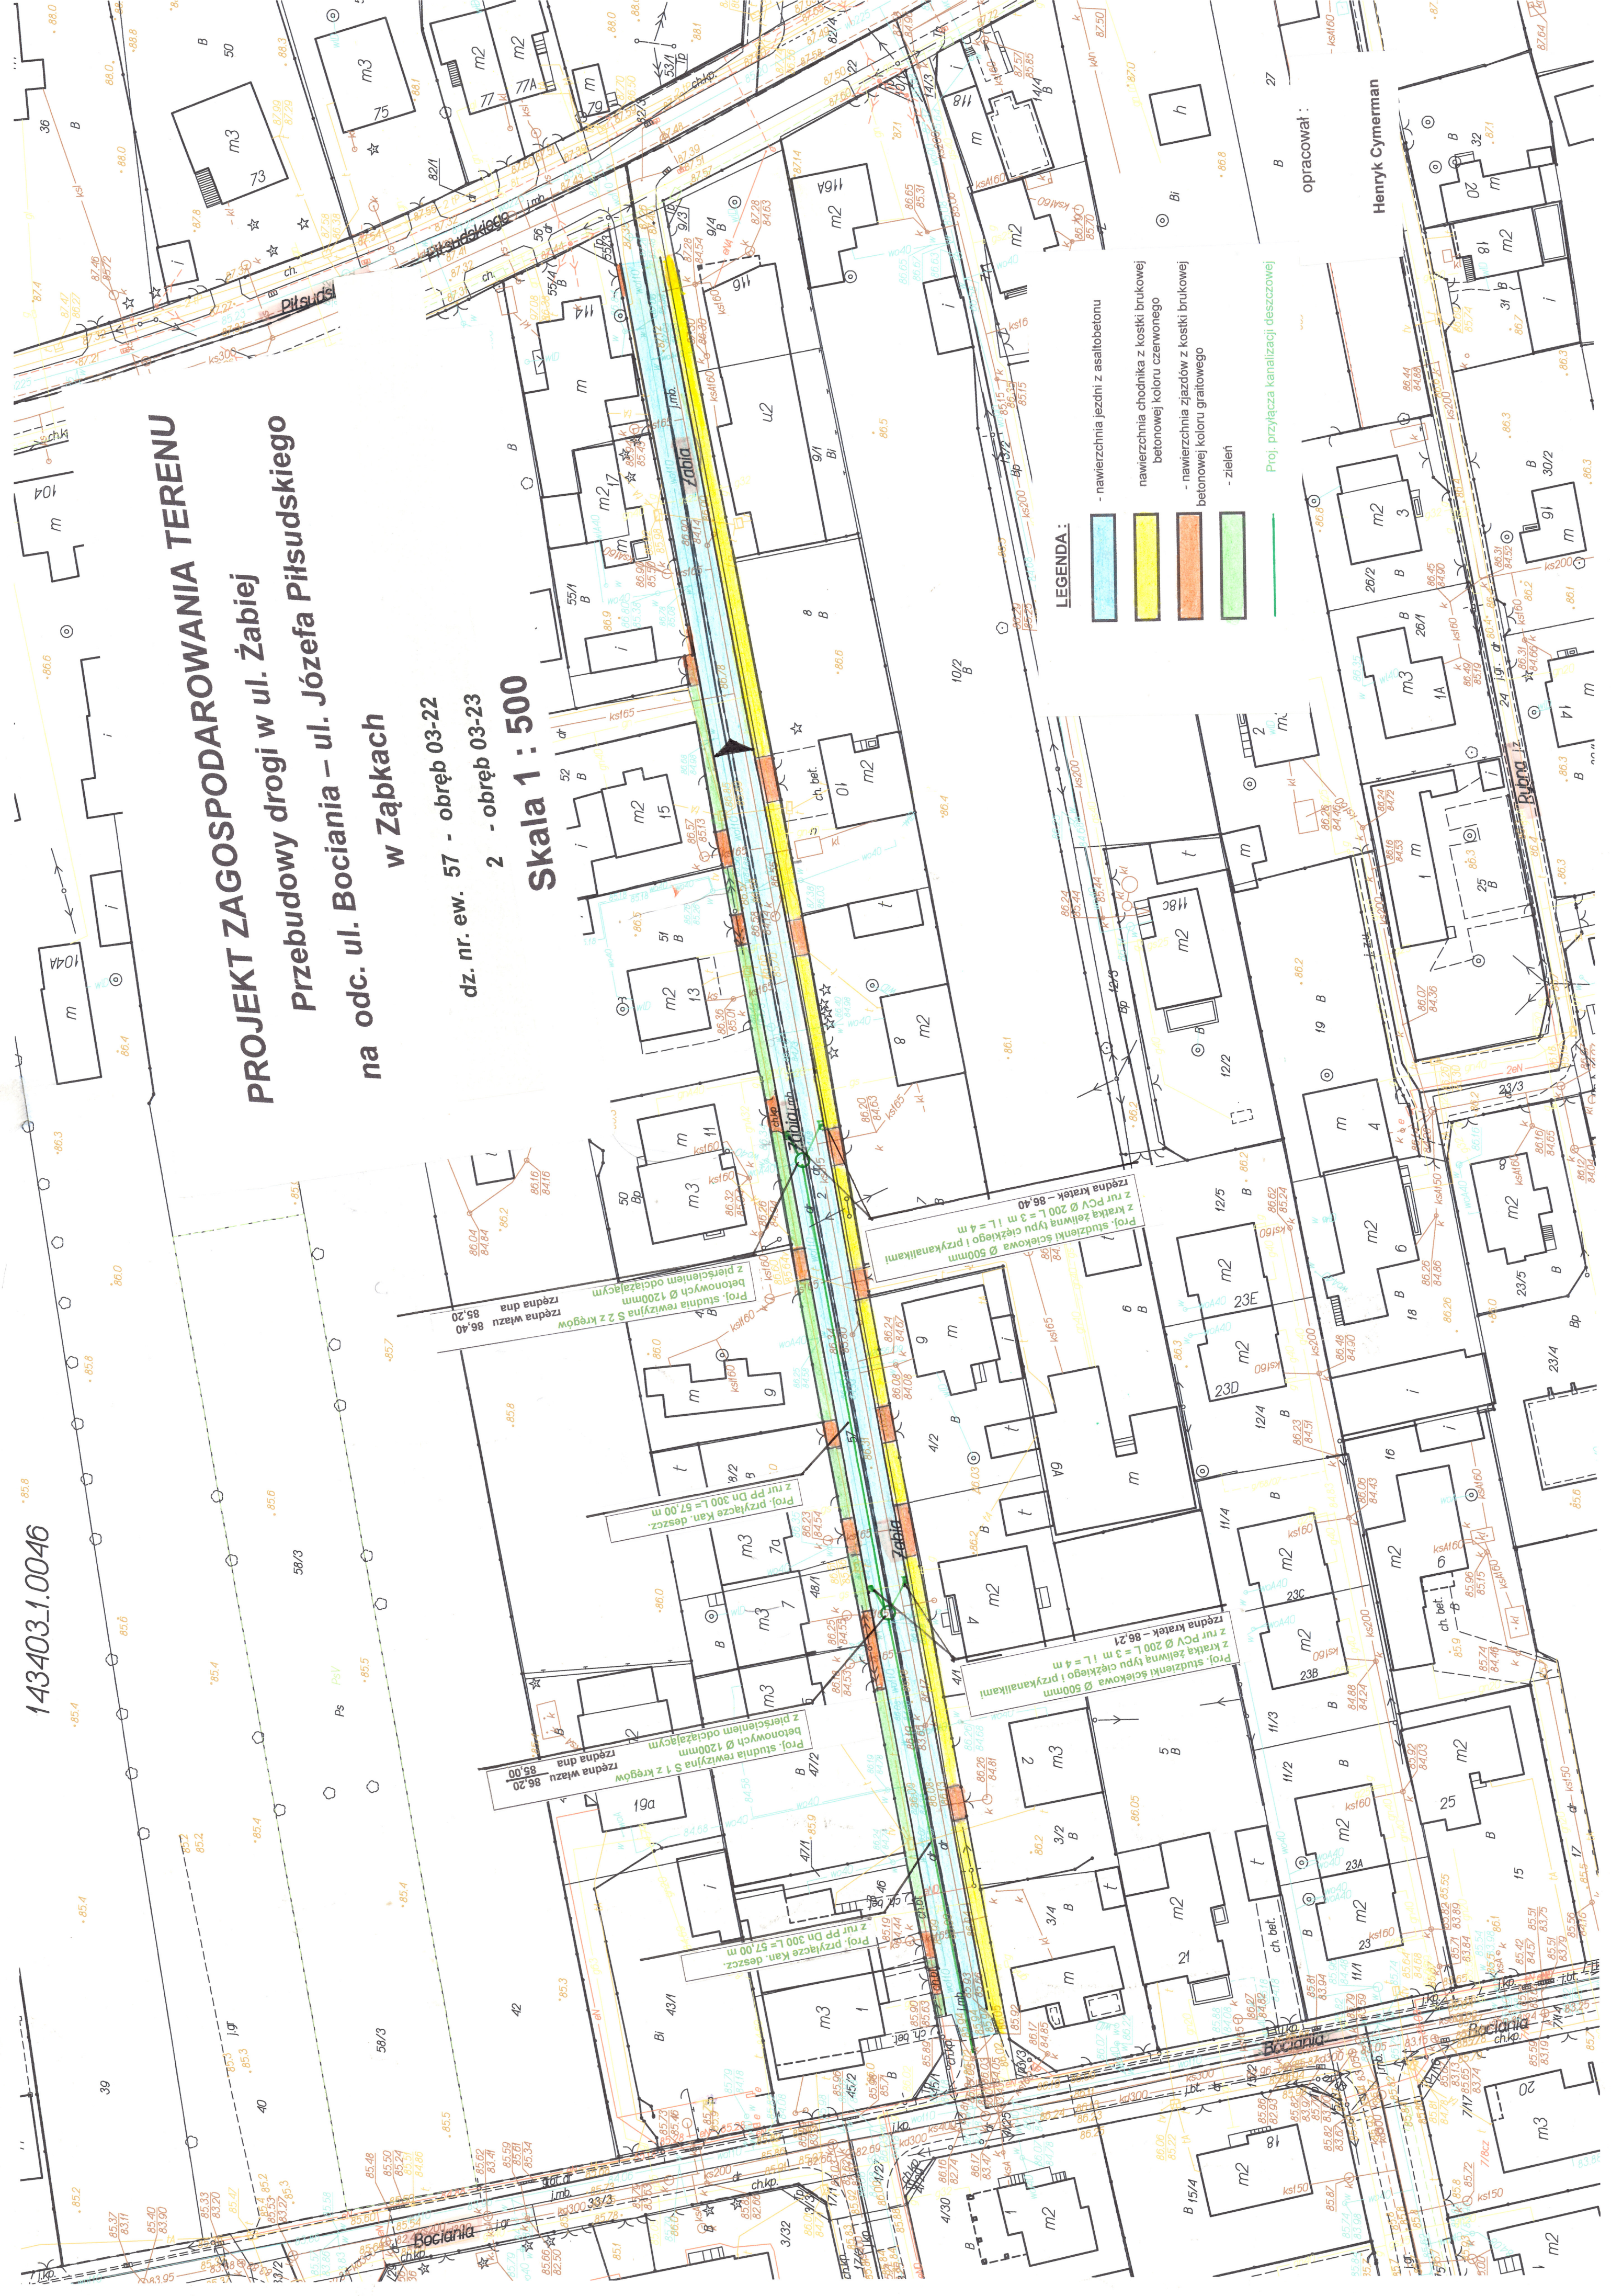

LEGENDA:

- nawierzchnia jezdni z asfaltobetonu
- nawierzchnia chodnika z kostki brukowej betonowej koloru czerwonego
- nawierzchnia zjazdów z kostki brukowej betonowej koloru grafitowego
- zielen

Proj. przyłącza kanalizacji deszczowej

opracował:

Henryk Cymerman