





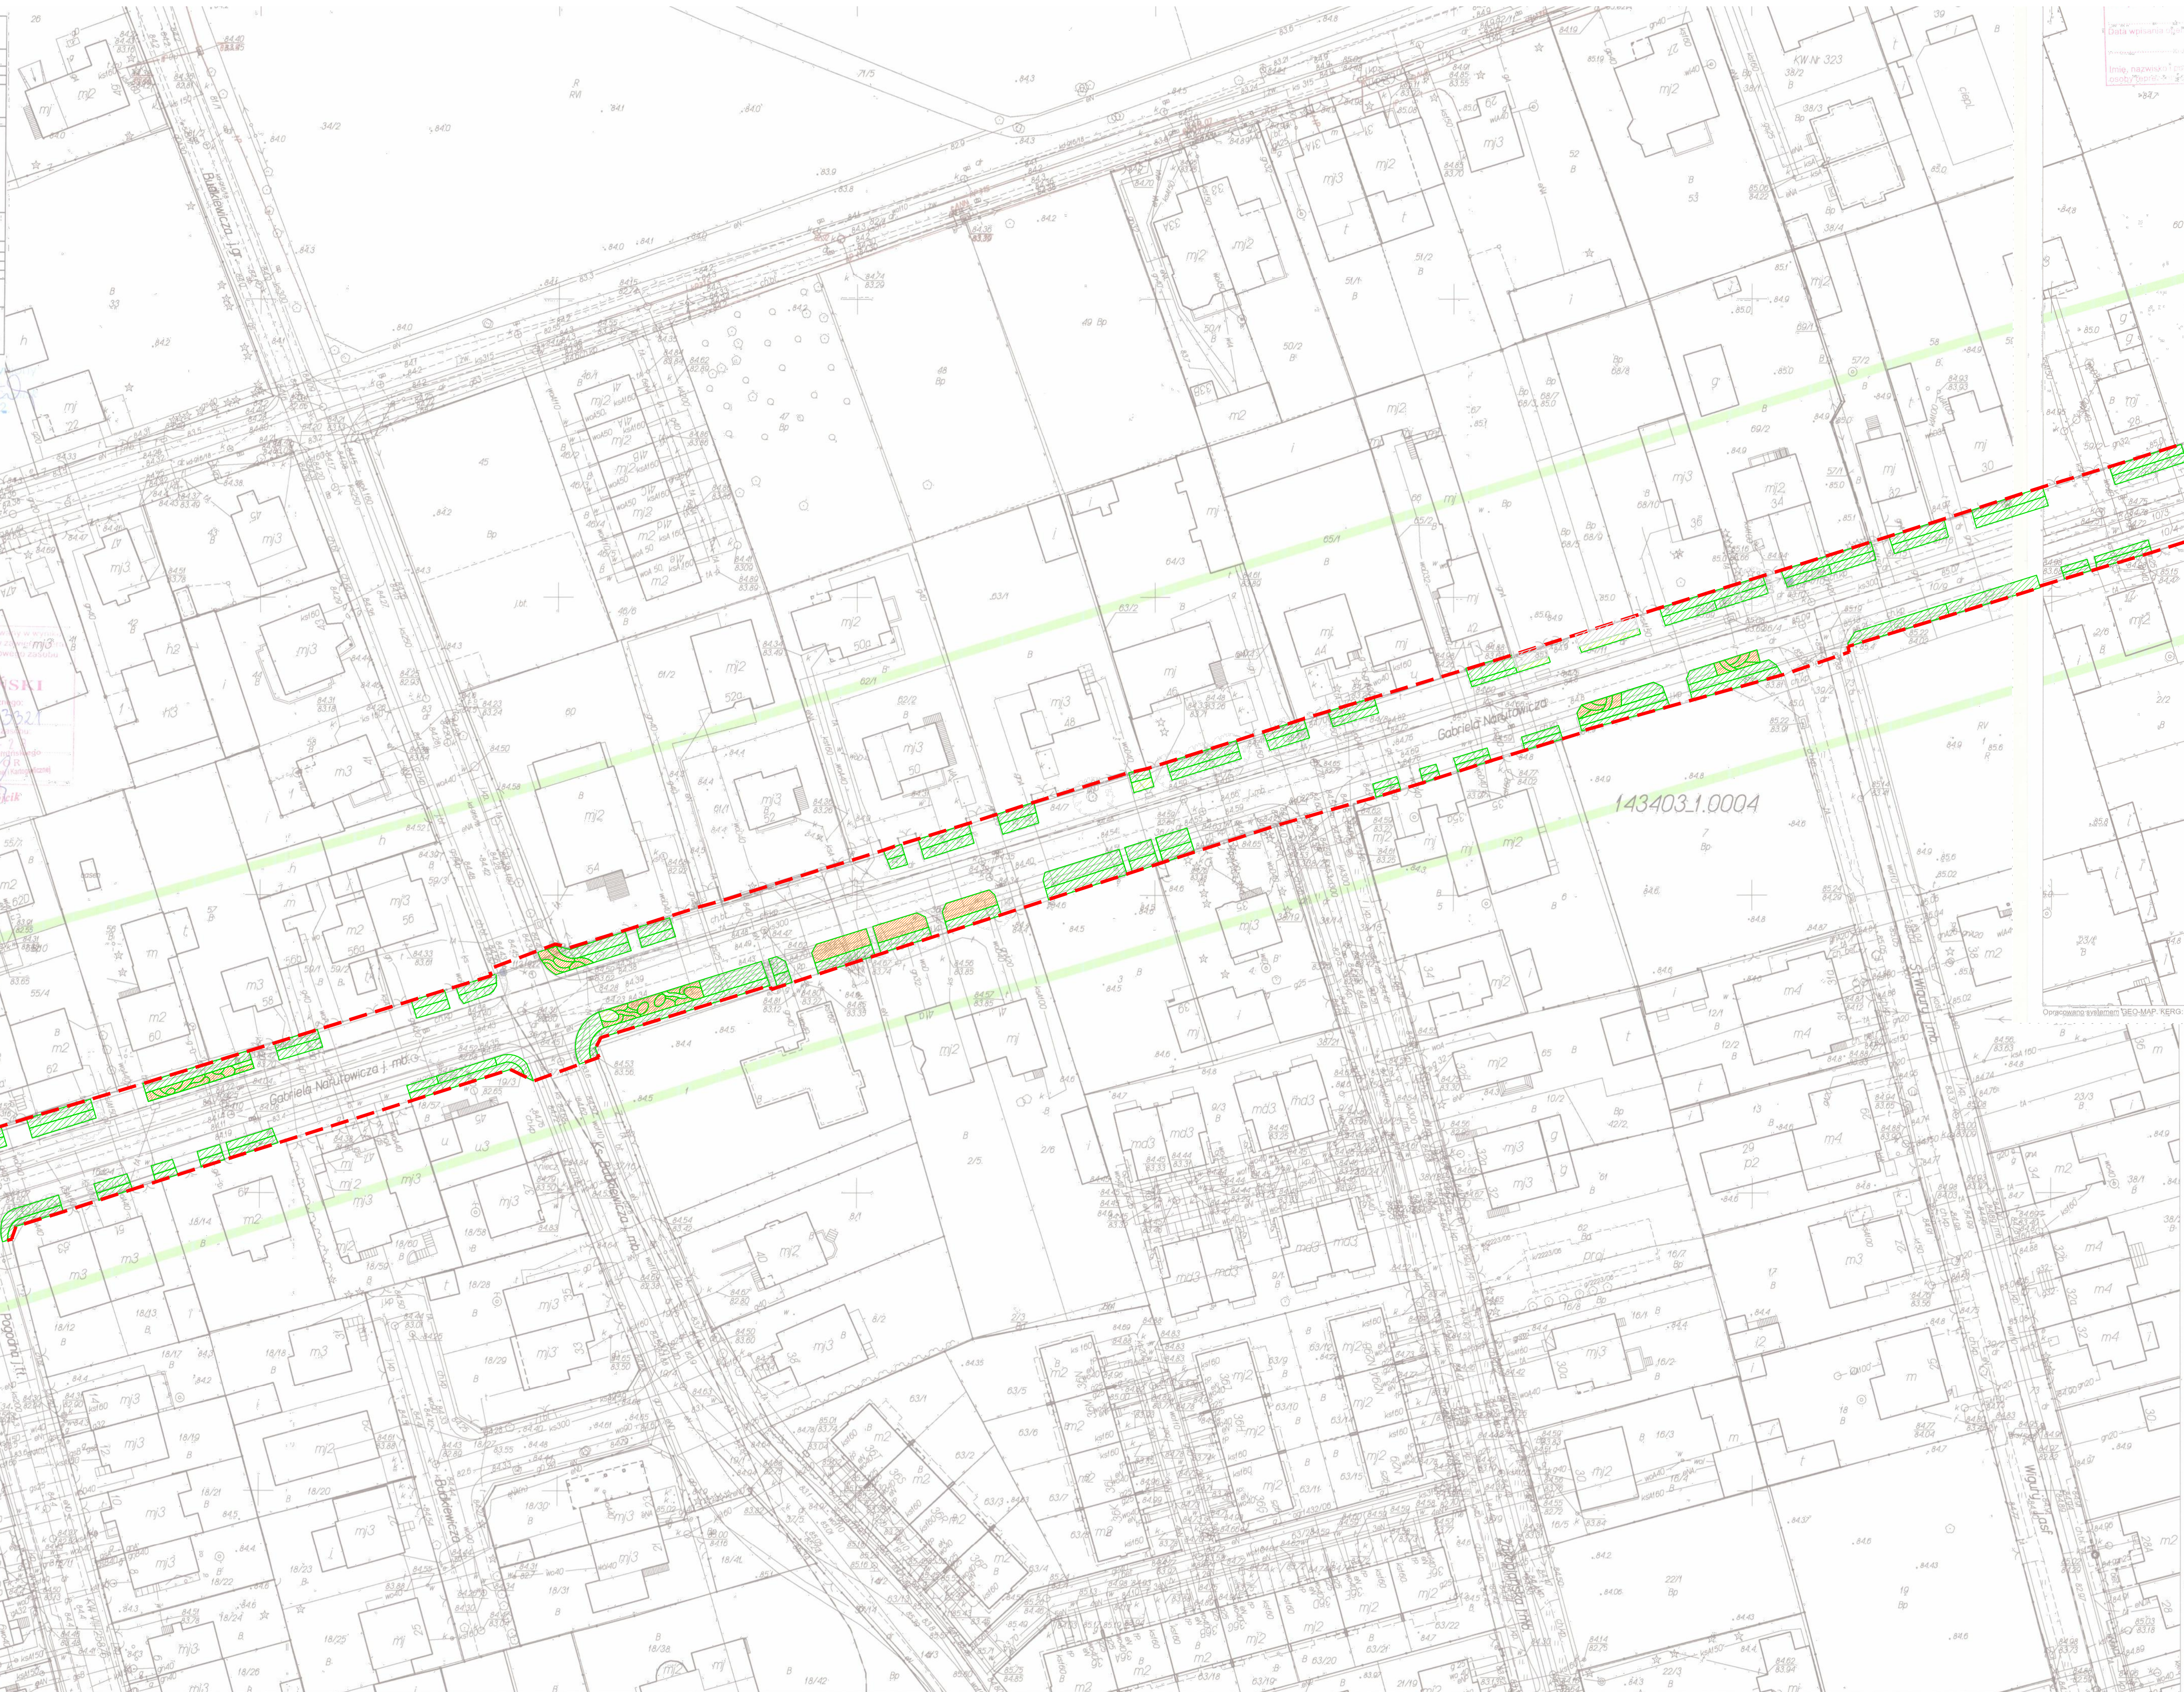

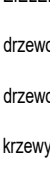

granica ograniczenia

ELEMENTY ISTNIEJĄCE:



ZIELEN

drzewo liściaste

drzewo iglaste

krzewy

ELEMENTY PROJEKTOWANE:

ZIELEN



drzewo liściaste

krzewy liściaste

krzewy iglaste


byliny / trawy ozdobne

REWIZJA **OPS**

INWESTOR

Urząd Miasta Zagbi
ul. Wolności Polskiego 10
05-091 Zagbi

N

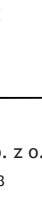

MIEJSKI KRAJOBRAZ

ARCHITEKT

MIEJSKI KRAJOBRAZ Sp. z o.o.

ul. Okulskiego 30/31
05-500 Poczeczno
NIP: 1231420599
mail: biuro@miejzkraj.com.pl
www.miejzkraj.com.pl
tel.: 666 525 000

PROJEKTANT GŁÓWNY

mgr inż. arch. Marcin Bujkowski
ul. Wolności Polskiego 10
05-091 Zagbi
e-mail: m.bujkowski@ur.zagbi.pl

PROJEKTANT

mgr inż. arch. Krzysztof Marta Ogi Jarzemska

POCZES

POCZES

Int. arch. kraj. Karol Borowcy

NALAZA PROJEKTU

Zestawienie planów: rzędów i modernizacja terenów zielonych w Mieście Zagbi - CZĘŚĆ III

ADRES INWESTYCJI

dz. 162/2, 162/3 obr. 01-01, dz. 26/4 obr. 01-04, dz. 84/2, 84/4, 84/7, 84/8, 84/9, 84/10, 84/11 obr. 01-02, dz. 81/16, 81/17 obr. 01-03, dz. 10/9, 10/10, 10/11, 10/12, 10/13, 10/14, 10/17 obr. 01-05 (ul. Narutowicza)

Faza

NALAZA KRYZYSU

Projekt zagospodarowania terenu przy ul. Narutowicza

Projekt wykonawczy

NB.815.

5.1.1

DATA

kwiecień 2020

SKALA

1:500