


PLAN ZAGOSPODAROWANIA TERENU

Przebudowa drogi w ul. Stefczyka w Ząbkach

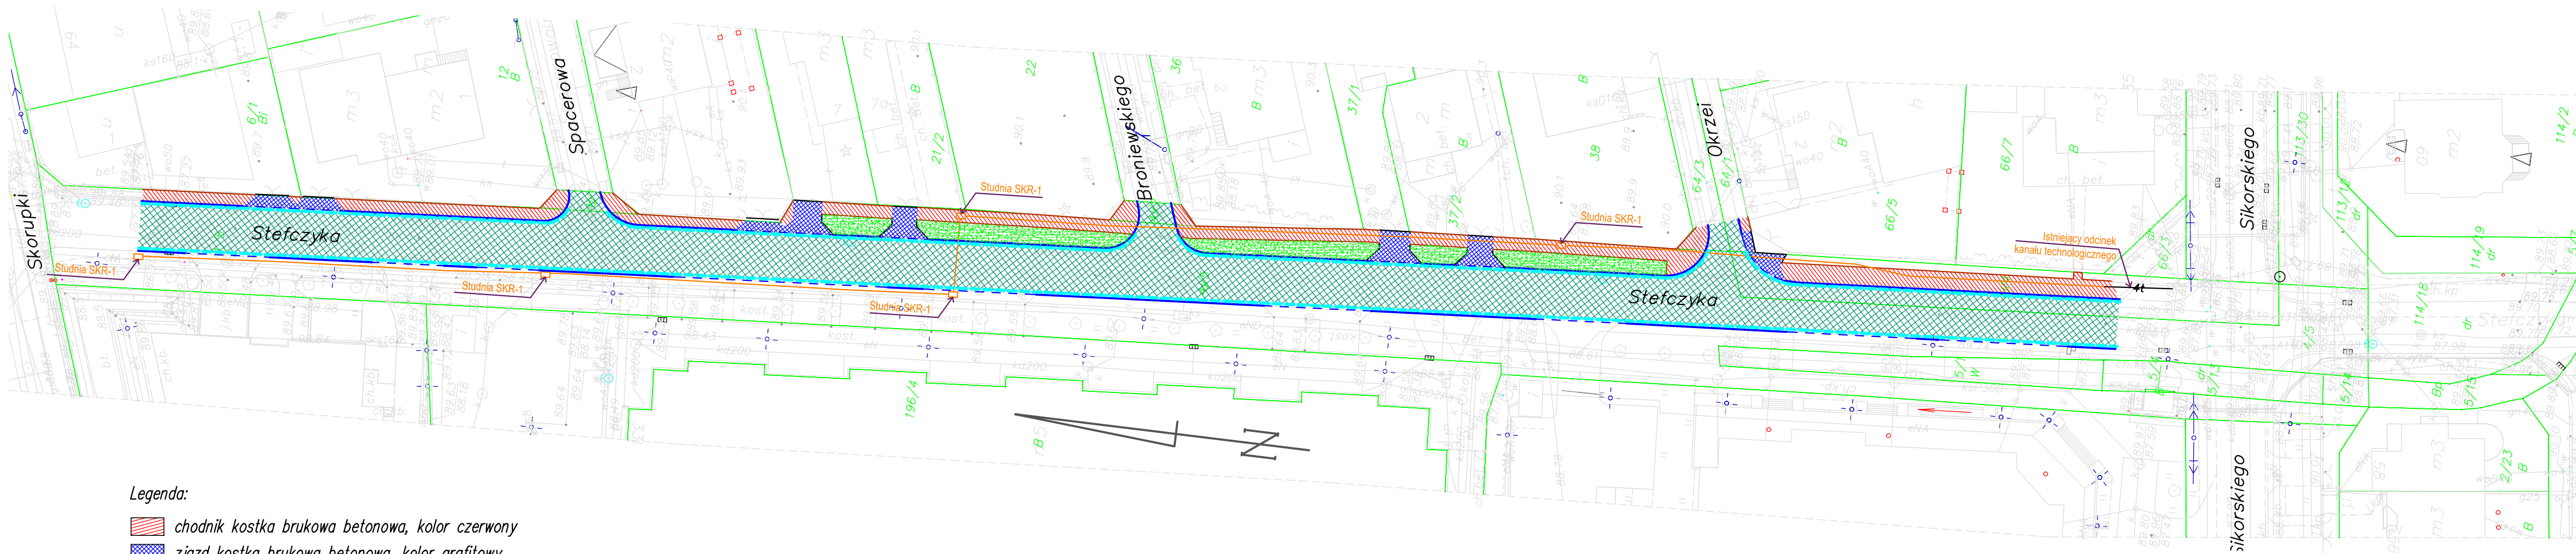

Legenda:

- chodnik kostka brukowa betonowa, kolor czerwony
- zjazd kostka brukowa betonowa, kolor grafitowy
- jezdnia asfaltowa
- zieleń
- krawężnik wystający 100x30x15 cm, kolor szary
- krawężnik najazdowy 100x22x15 cm, kolor szary
- opornik 100x25x12 cm, kolor szary
- obrzeże 100x30x8 cm, kolor szary
- ciek prefabrykat betonowy 50x30x10 cm
- projektowane studnie teletechniczne SKR-1
- projektowany kanat technologiczny
- projektowane studnie kanalizacji deszczowej
- projektowany kanat kanalizacji deszczowej

Skala 1:500