





granica opracowania

ELEMENTY ISTNIEJĄCE

ZIELEŃ

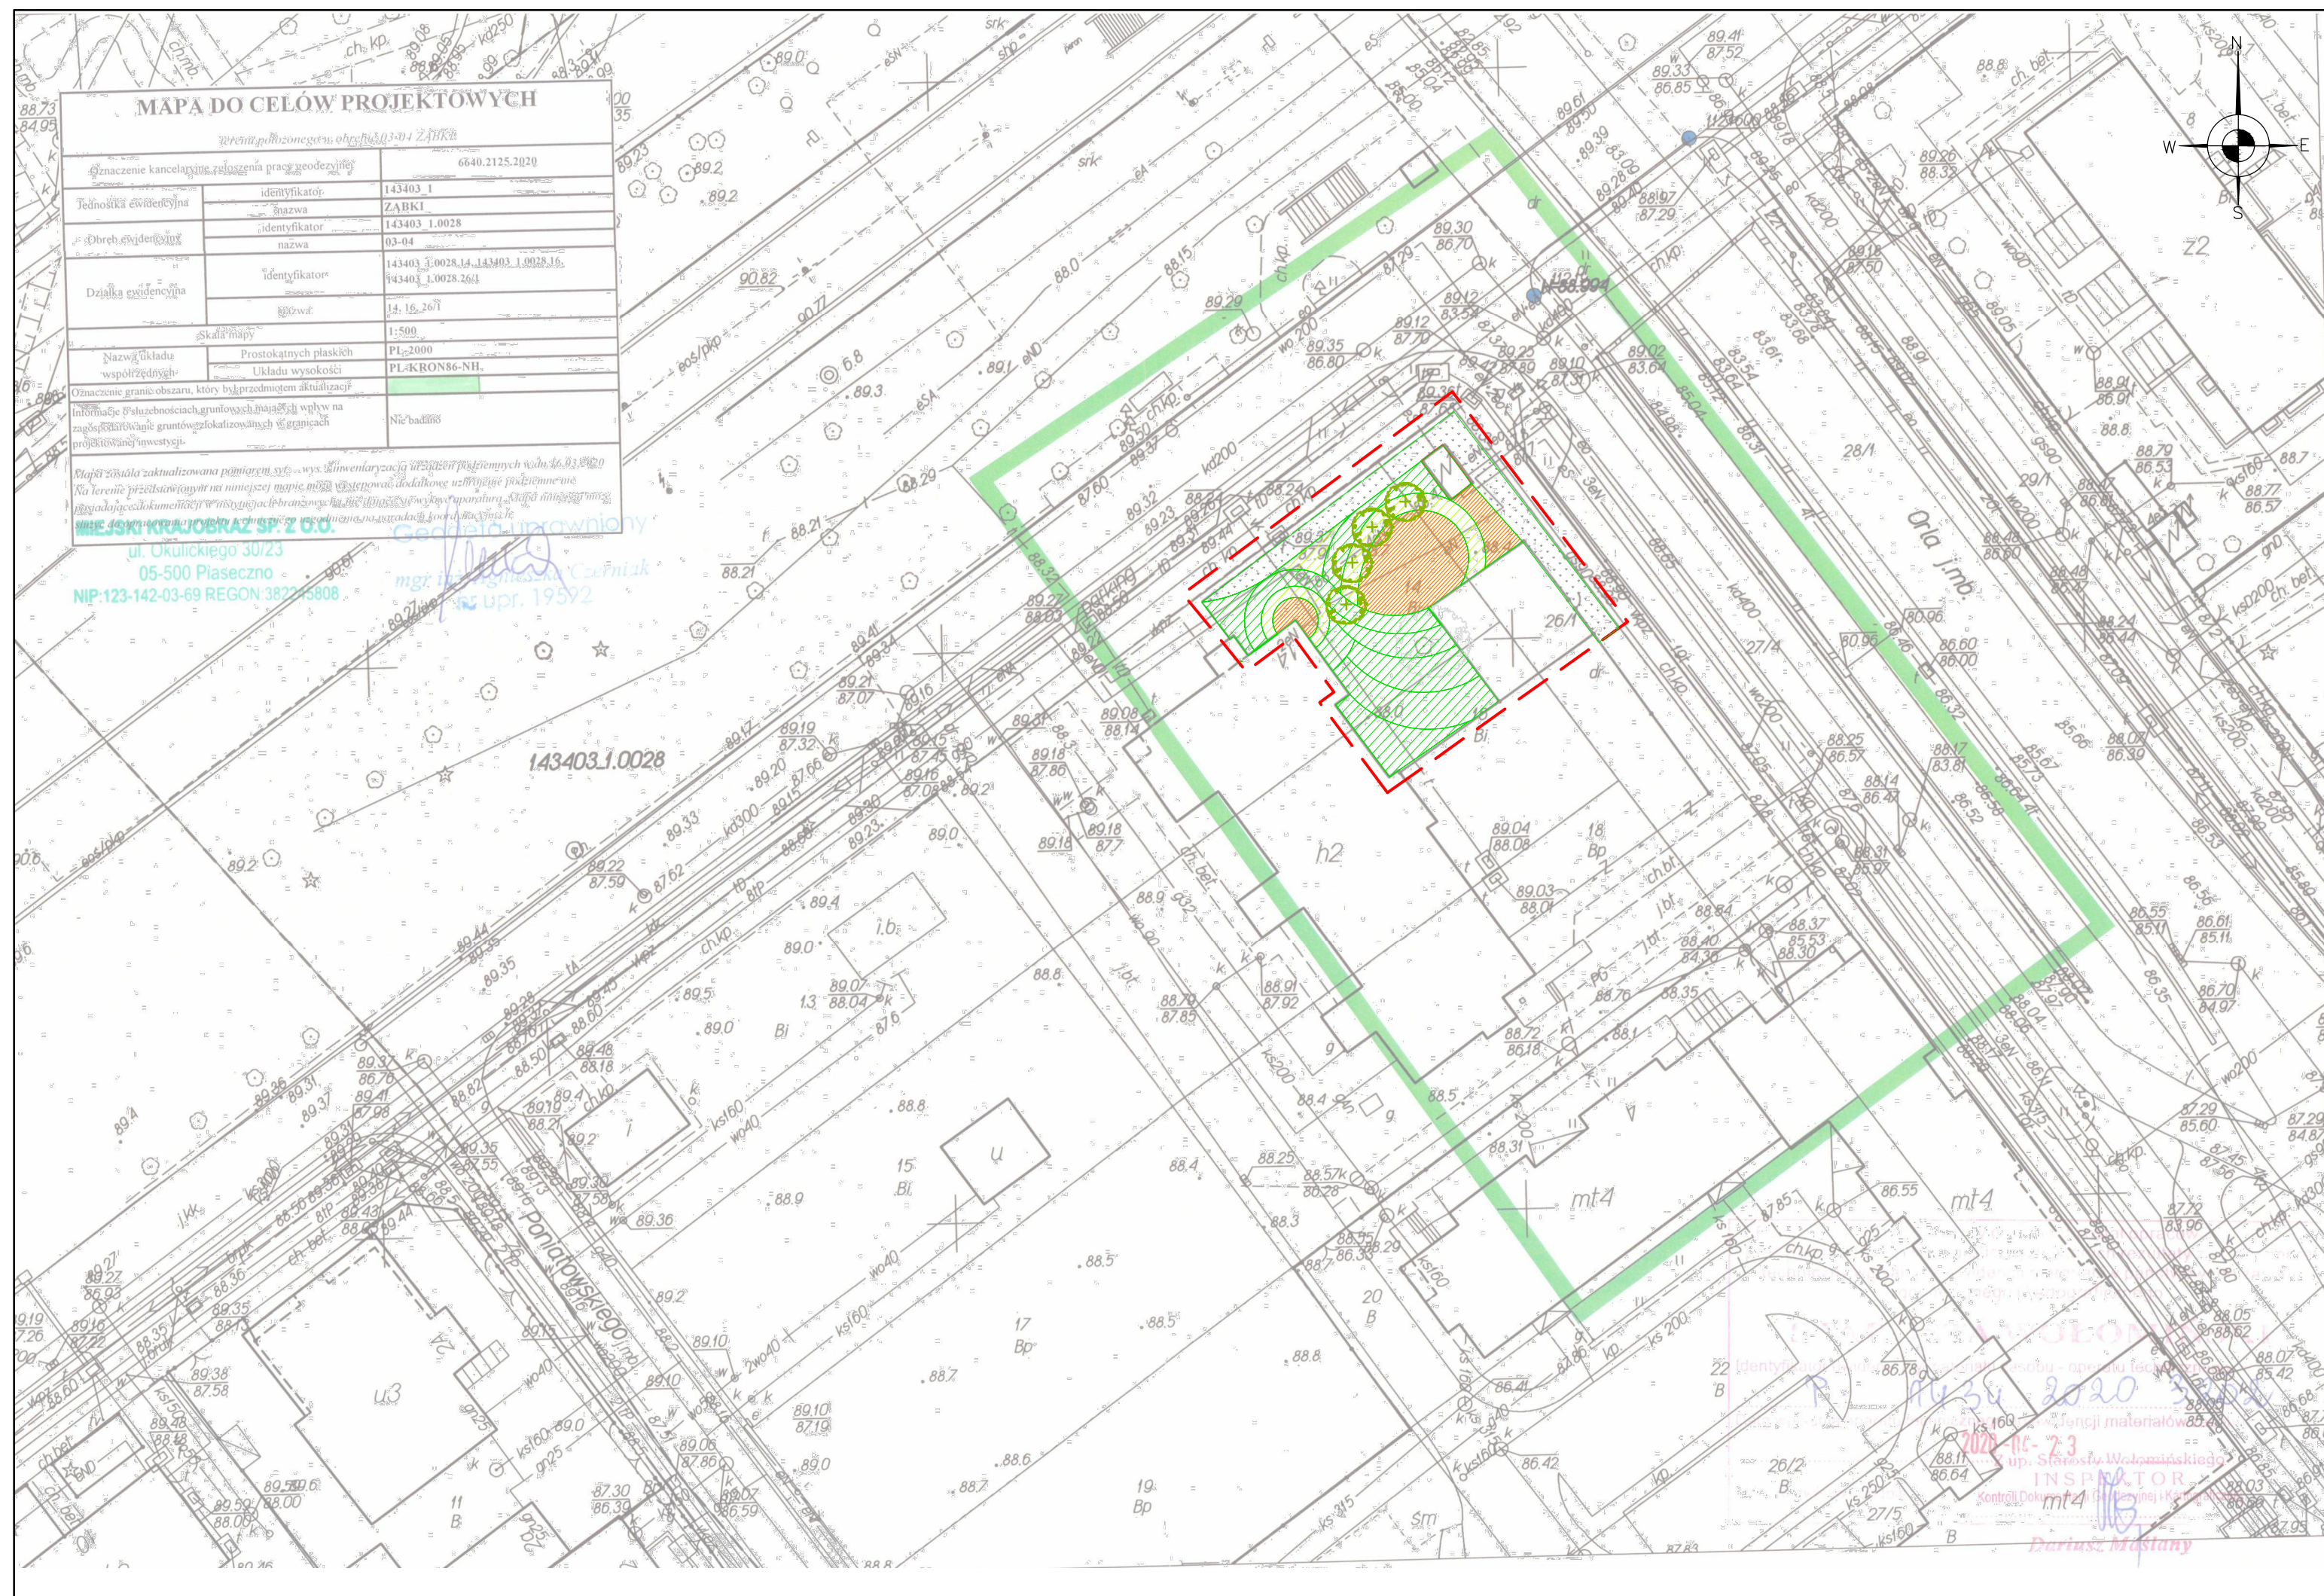

drzewo

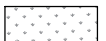
**trawnik**

ELEMENTY PROJEKTOWANE

ZIELENÍ:



drzewo liściaste

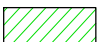

krzewy liściaste



krzewy iglaste



byliny i/lub trway ozdobne

REWIZJA	OPIS	NR
---------	------	----

INVESTOR

Urząd Miasta Ząbki
ul. Wojska Polskiego 10
05-091 Ząbki



ARCHITEKT

MIEJSKI KRAJOBRAZ Sp. z o.o.

ul. Okulickiego 30/23

05-500 Piaseczno

mail: biuro@mkrajobraz.pl

www.mkrajobraz.pl

tel.: 660 525 000

PROJEKTANT GŁÓWNY

mgr inż. arch. Marcin Bujnowski
uprawnienia budowlane do projektowania w
specjalności architektonicznej
nr uprawnień BL/299/94

PROJEKTANCI

mgr inż. arch. kraj. Marta Olga Jankowska

inż. arch. kraj. Karol Borowy

NAZWA PROJEKTU

Zielona przestrzeń- rozwój i modernizacja terenów
zieleni w Mieście Żąbki - CZĘŚĆ III

ADRES INWESTYCJI

działki nr 14, 26/1, 16 obr. 03-04 (ul. 3 Maja)

FAZA

Projekt wykonawczy

NAZWA RYSUNKU

Projekt zagospodarowania terenu
przy ul. 3 Maja

R RYS.

8.1

DATA
kwiecień 2020

SKALA
1:500