


PROJEKT ZAGOSPODAROWANIA TERENU


Przebudowa drogi w ulicy Wyszyńskiego w Ząbkach na odcinku od ul. Wolności do ul. 11-go listopada

Rys. 1. Odcinek od ul. Wolności do posesji nr 48

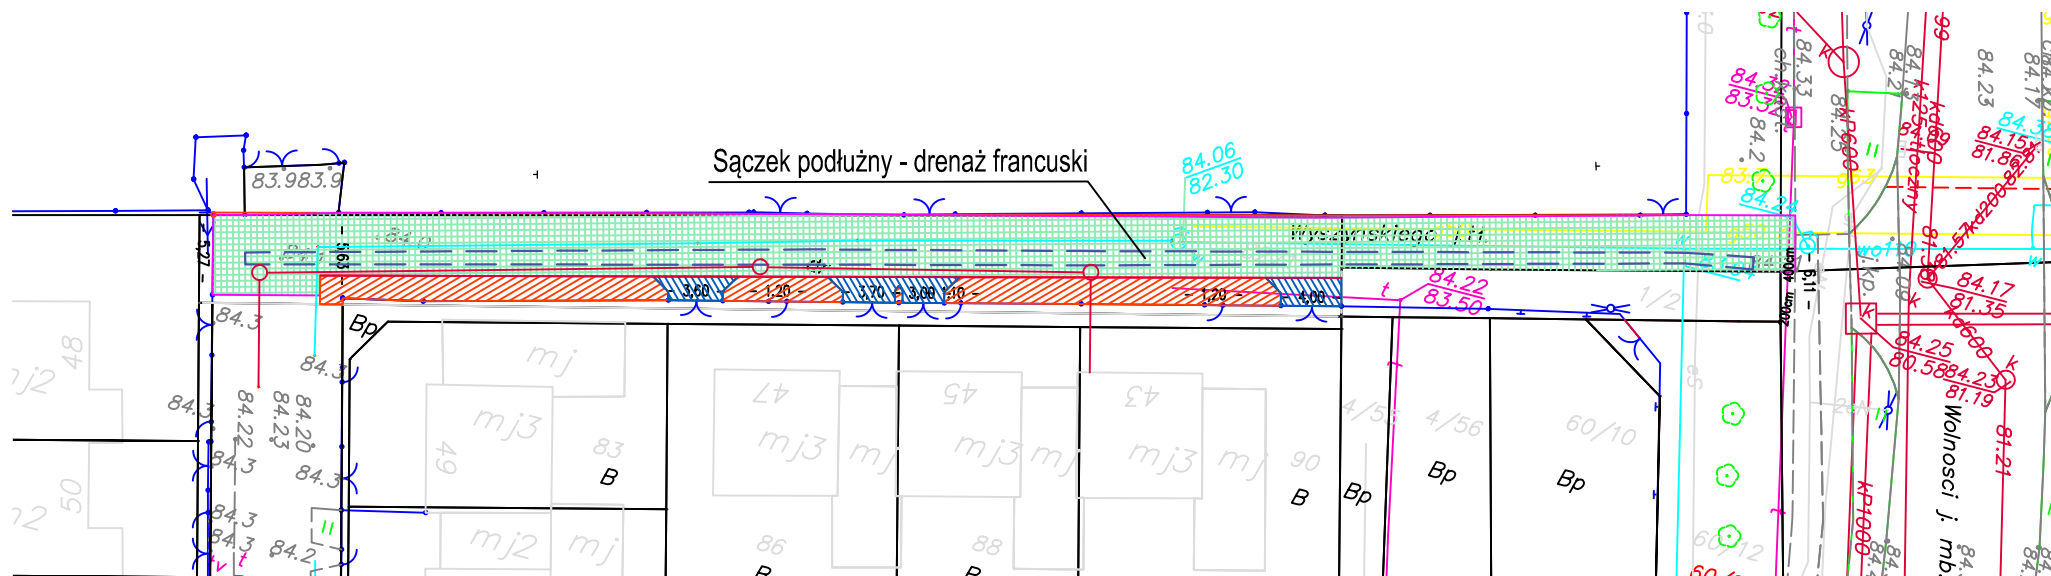

Skala 1:500

Legenda:

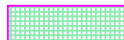-  jezdnia; płyty betonowe ażurowe
-  chodnik; kostka betonowa kolor szary
-  zjazdy; kostka betonowa kolor grafit