
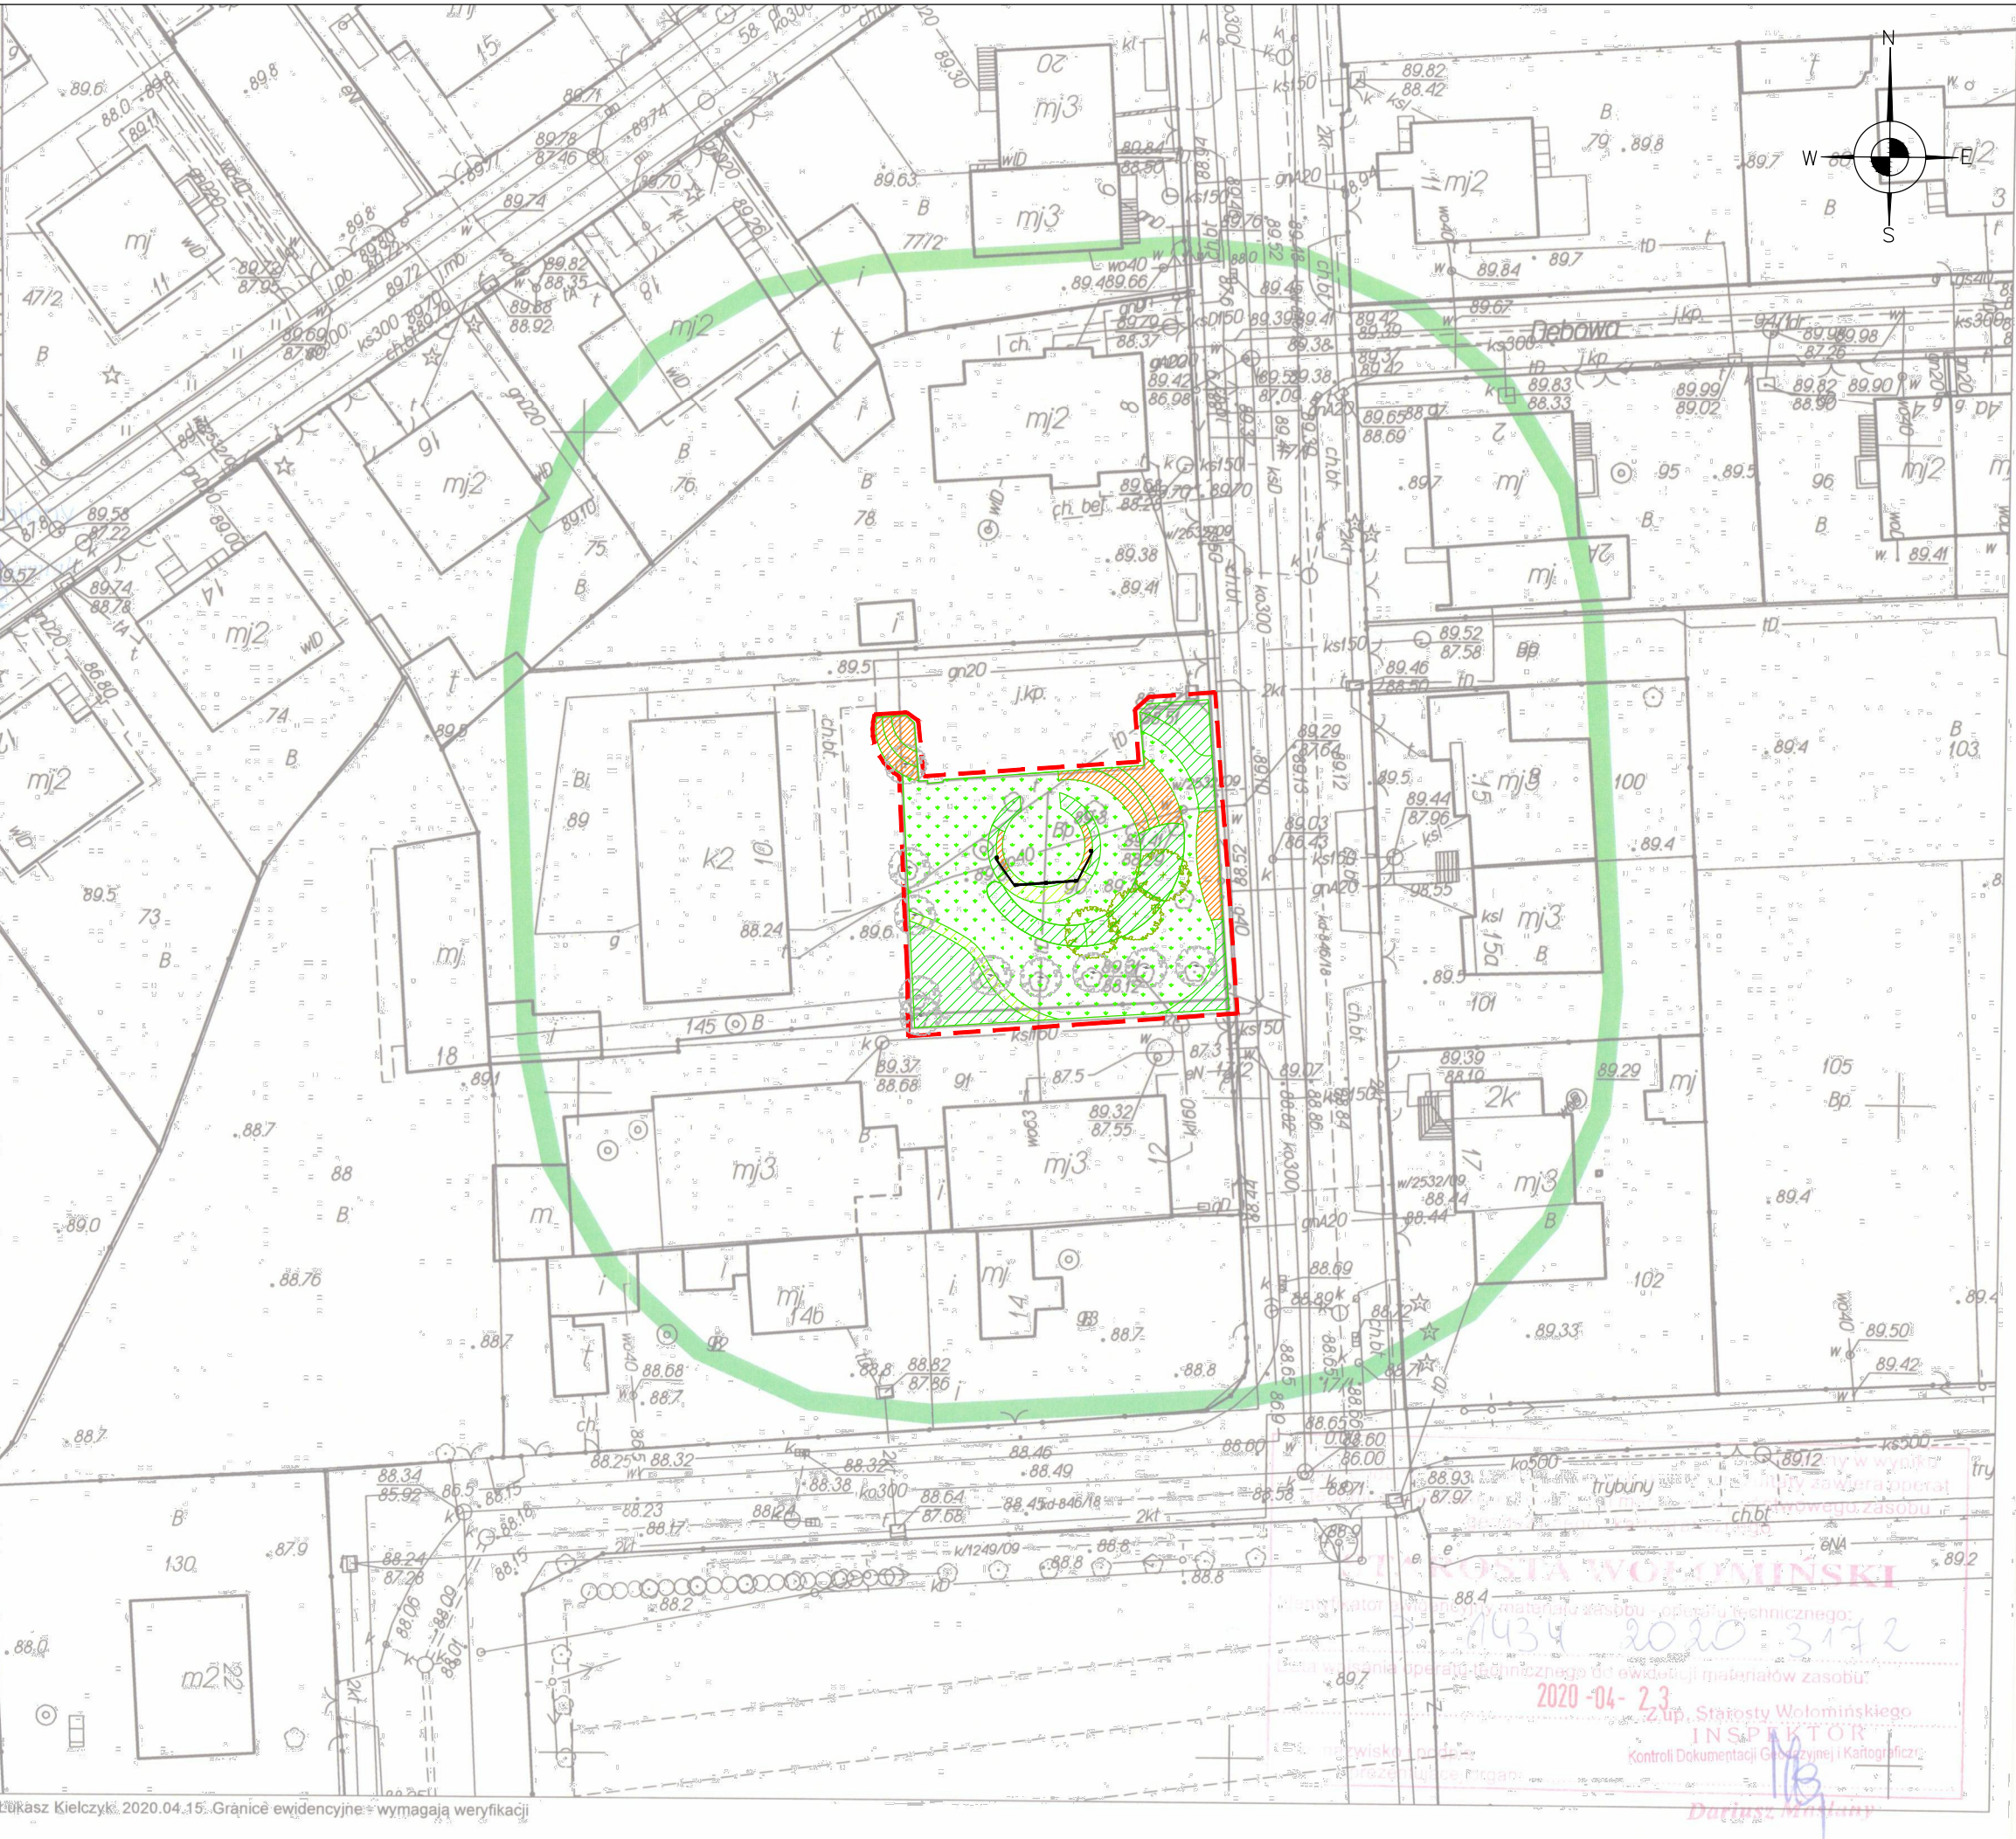


MAPA DO CELOW PROJEKTOWYCH		
Izometryczny plan w skali 1:500		
Dziancie kancelaryjne zgłoszenia pracy geodezyjnej		6640.2118.2020
Identyfikator	143403_1	ZABKI
	143403_1.0029	
Nazwa ewidencyjna	03-05	03-05
	03-05	
Działka ewidencyjna	143403_1.0029.90	90°
	90°	
Skala mapy		1:500
Nazwa układu współrzędnych	Prostokątne płaskich	PL-2000
	Współrzędnych	PL-KR086-NH
Oznaczenie granic obszaru, który był przedmiotem aktualizacji		
Informacje o zmianach granic, które miały miejsce w okresie od 1.03.2020 do 31.03.2020		Nie badano
Mapa została sporządzona na podstawie danych z Urzędu Geodezji Państwowej, które zostały przekazane w formie elektronicznej. Mapa nie jest dokumentem prawnym, a jedynie narzędziem pomocniczym. Wszelkie zmiany granic, które miały miejsce w okresie od 1.03.2020 do 31.03.2020, zostały uwzględnione w mapie. Mapa nie jest dokumentem prawnym, a jedynie narzędziem pomocniczym. Wszelkie zmiany granic, które miały miejsce w okresie od 1.03.2020 do 31.03.2020, zostały uwzględnione w mapie.		

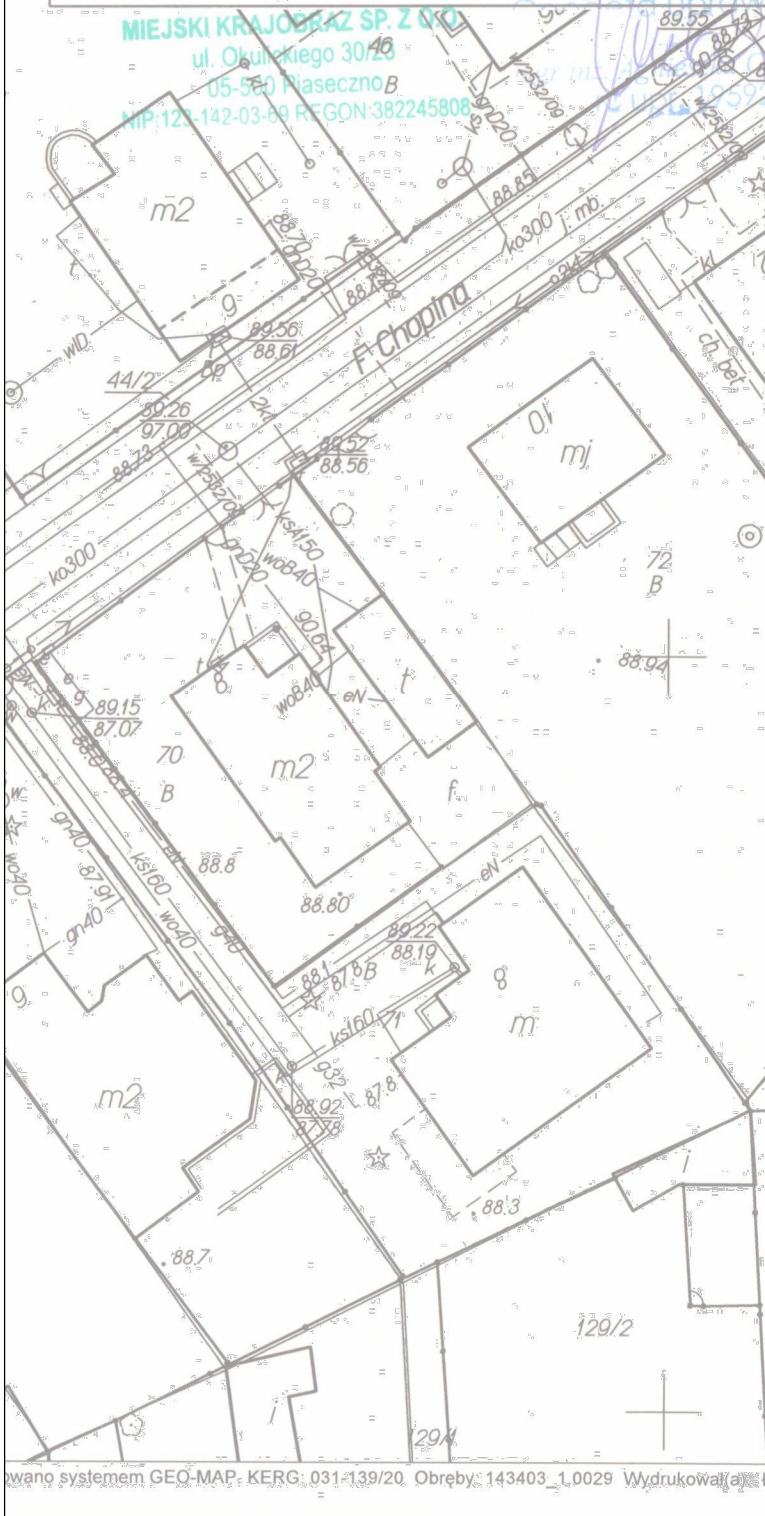

granica opracowania

ELEMENTY ISTNIEJĄCE:

ZIELEŃ:

drzewo liściaste

ELEMENTY PROJEKTOWANE:

ZIELEŃ:

drzewo liściaste

krzewy liściaste

krzewy iglaste

byliny i/lub trawy ozdobne

trawnik

trejaż drewniany

REWIZJA

OPIS

NR

INWESTOR

Urząd Miasta Ząbki
ul. Wojska Polskiego 10
05-091 Ząbki

MIĘJSKI KRAJOBRAZ

ARCHITEKT

MIĘJSKI KRAJOBRAZ Sp. z o.o.
ul. Okulickiego 30/23
05-500 Piaseczno
NIP: 1231420369
mail: biuro@mkrajobraz.pl
www.mkrajobraz.pl
tel.: 660 525 000

PROJEKTANT GŁÓWNY

mgr inż. arch. Marcin Bujnowski
uprawnienia budowlane do projektowania w
specjalności architektonicznej
nr uprawnień BI/299/94

PODPIS

PROJEKTANCI

mgr inż. arch. kraj. Marta Olga Jankowska

PODPIS

mgr inż. arch. kraj. Emilia Bajerska

NAZWA PROJEKTU

Zielona przestrzeń- rozwój i modernizacja terenów
zieleni w Mieście Ząbki - CZĘŚĆ III

ADRES INWESTYCJI

działka nr 90 obr. 03-05 (ul. Słowackiego)

FAZA

Projekt wykonawczy

NAZWA RYSUNKU

Projekt zagospodarowania terenu
przy ul. Słowackiego

NR RYS.

6.1

DATA

kwiecień 2020

SKALA

1:500

wano systemem GEO-MAP, KERG_031-139/20, Obreby: 143403_1.0029 Wydrukował: Jacek Kiełczyński, 2020.04.15, Granice ewidencyjne - wymagają weryfikacji