


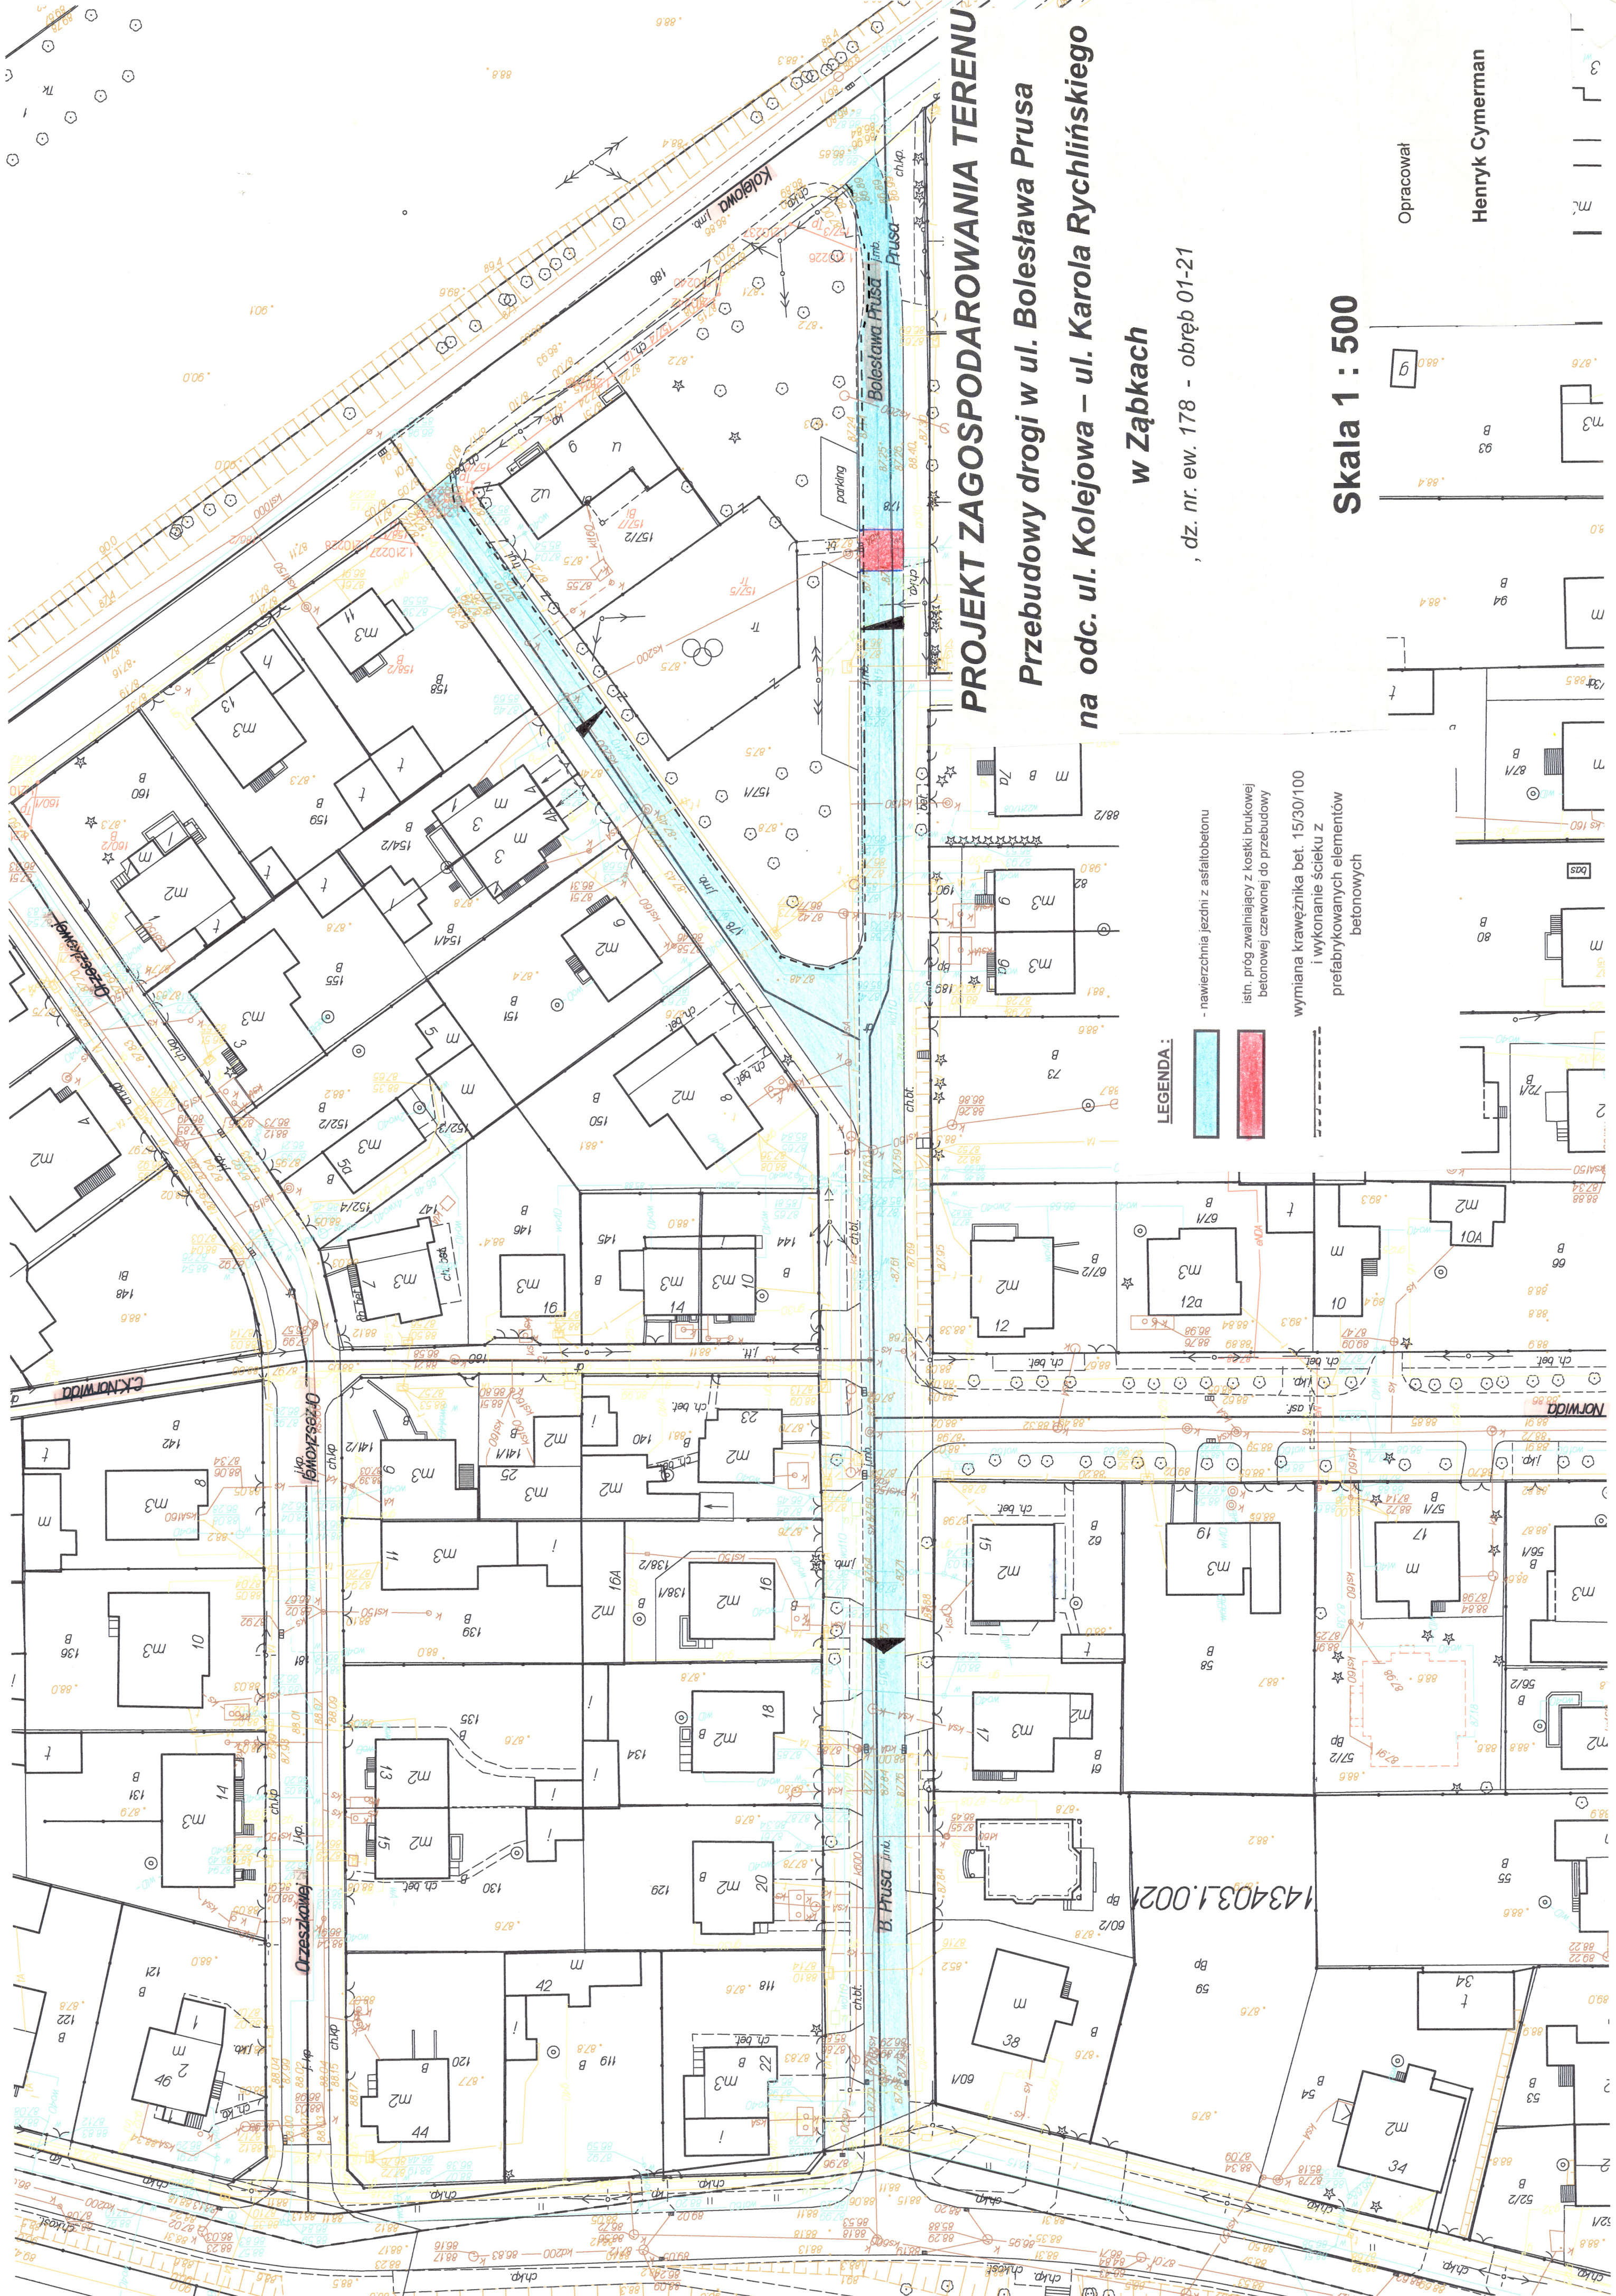

PROJEKT ZAGOSPODAROWANIA TERENU
Przebudowy drogi w ul. Bolesława Prusa
na odc. ul. Kolejowa – ul. Karola Rychlińskiego
w Ząbkach

, dz. nr. ew. 178 - obręb 01-21

- LEGENDA:**
- nawierzchnia jezdni z asfaltobetonu
 - istn. próg zwalniający z kostki brukowej betonowej czerwonej do przebudowy
 - wymiana krawężnika bet. 15/30/100 i wykonanie ścieku z prefabrykowanych elementów betonowych

Skala 1 : 500

Opracował
Henryk Cymerman

