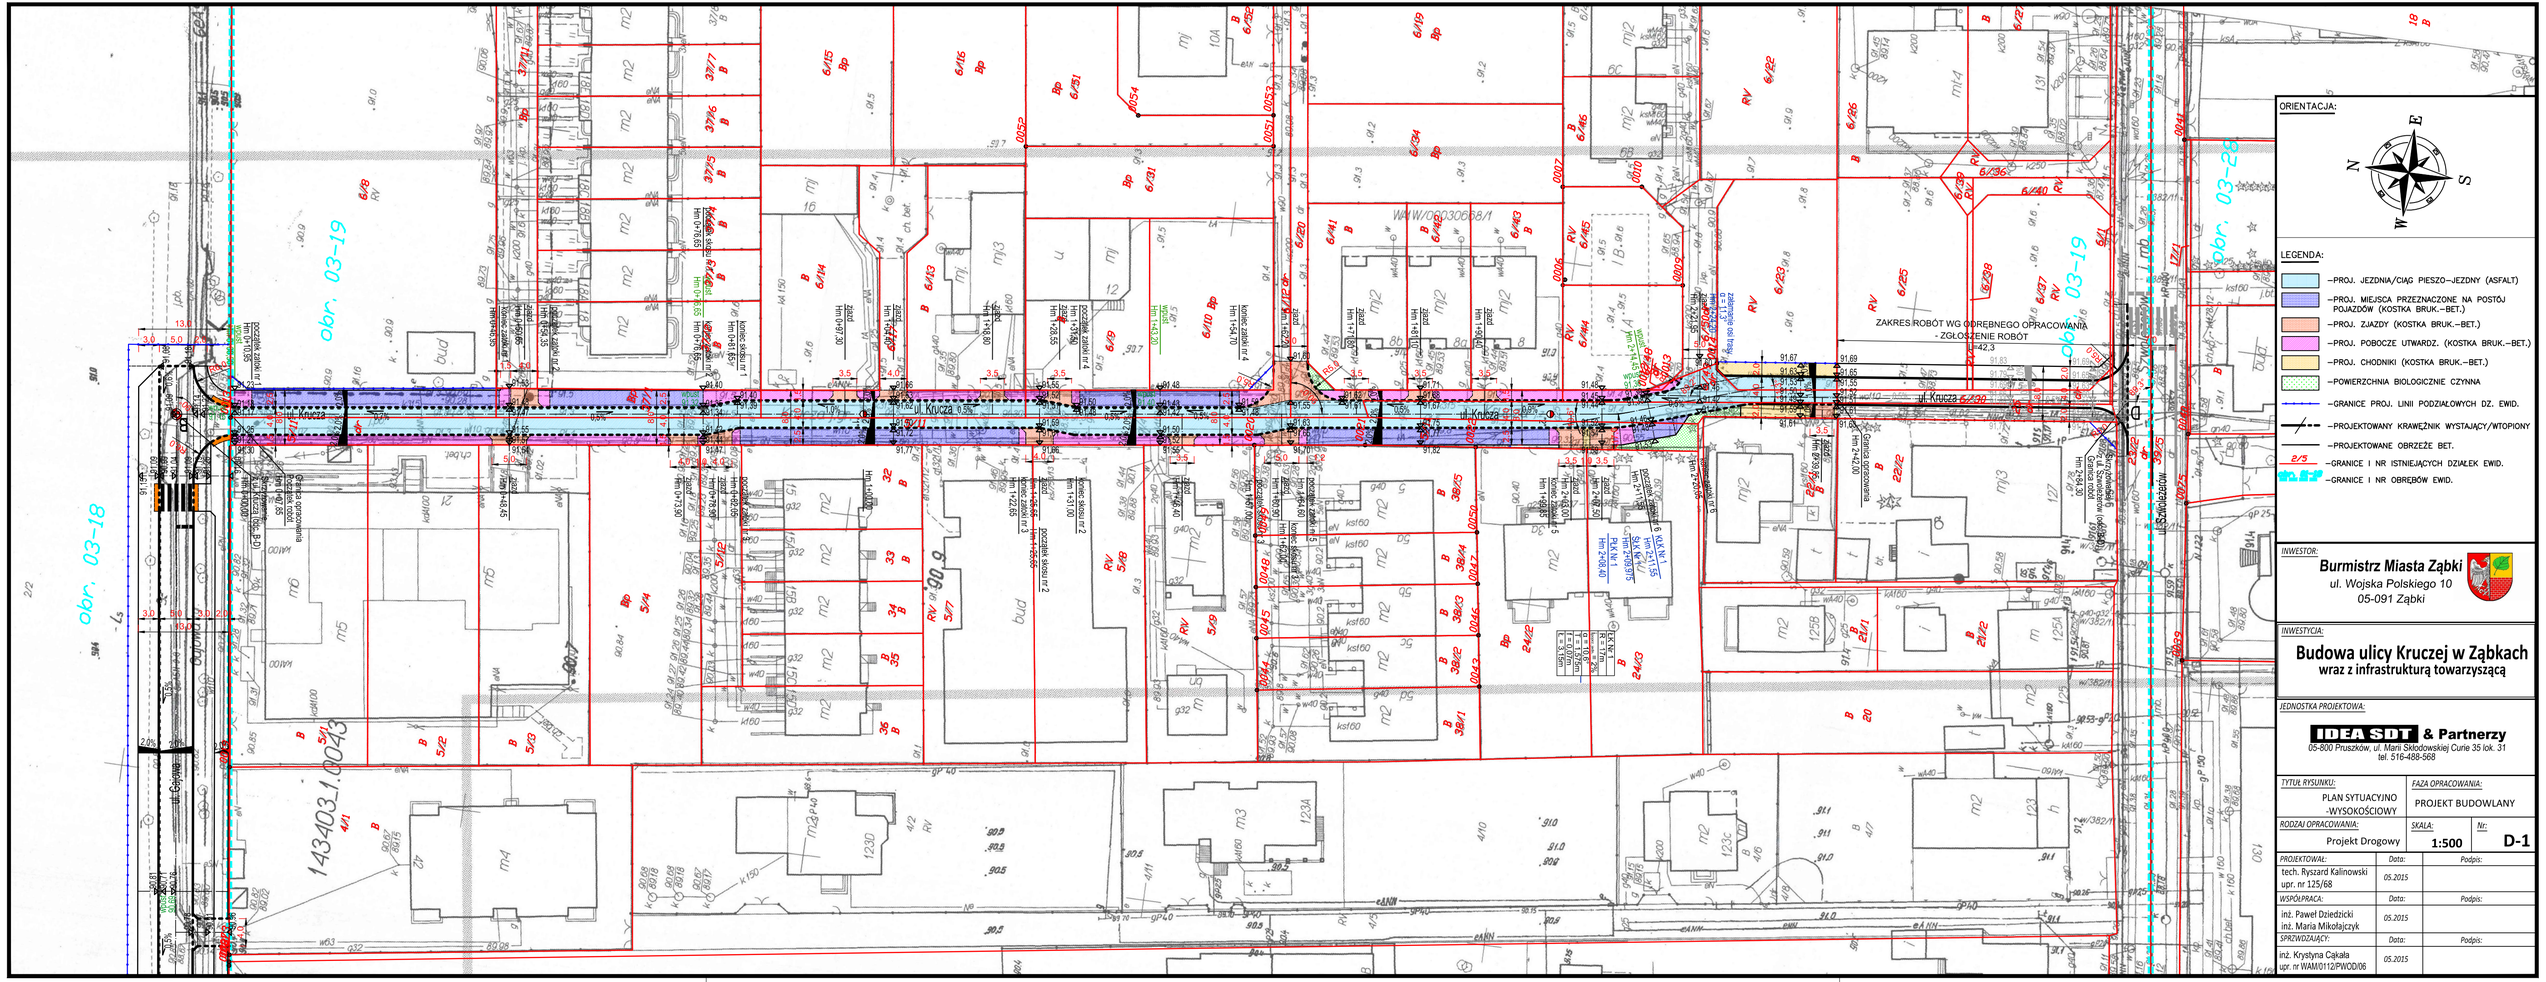

ul. Kruczа
ul. Cegłowa
ZAKRES ROBÓT WG ODRĘBNEGO OPRACOWANIA - ZGŁOSZENIE ROBÓT
obr. 03-19
obr. 03-18
obr. 03-28
143403_1.0043
WWW/00030668/1
ORIENTACJA:
N
E
S
W
LEGENDA:
–PROJ. JEZDNIA/CIĄG PIESZO–JEZDNY (ASFALT)
–PROJ. MIEJSCA PRZEZNACZONE NA POSTÓJ POJAZDÓW (KOSTKA BRUK.–BET.)
–PROJ. ZJAZDY (KOSTKA BRUK.–BET.)
–PROJ. POBOCZE UTWARDZ. (KOSTKA BRUK.–BET.)
–PROJ. CHODNIKI (KOSTKA BRUK.–BET.)
–POWIERZCHNIA BIOLOGICZNIE CZYNNA
–GRANICE PROJ. LINII PODZIAŁOWYCH DZ. EWID.
–PROJEKTOWANY KRAWĘŻNIK WYSTAJĄCY/WTOPIONY
–PROJEKTOWANE OBRZEŻE BET.
2/5 –GRANICE I NR ISTNIEJĄCYCH DZIAŁEK EWID.
–GRANICE I NR OBRĘBÓW EWID.
INWESTOR:
Burmistrz Miasta Ząbki
ul. Wojska Polskiego 10
05-091 Ząbki
INWESTYCJA:
Budowa ulicy Kruczej w Ząbkach
wraz z infrastrukturą towarzyszącą
JEDNOSTKA PROJEKTOWA:
IDEA SDT & Partnerzy
05-800 Pruszków, ul. Marii Skłodowskiej Curie 35 lok. 31
tel. 516-488-568
TYTUŁ RYSUNKU:
PLAN SYTUACYJNO -WYSOKOŚCIOWY
FAZA OPRACOWANIA:
PROJEKT BUDOWLANY
RODZAJ OPRACOWANIA:
Projekt Drogowy
SKALA:
1:500
Nr:
D-1
PROJEKTOWAŁ:
tech. Ryszard Kalinowski upr. nr 125/68
Data: 05.2015
Podpis:
WSPÓŁPRACA:
inż. Paweł Dziedzicki
inż. Maria Mikołajczyk
Data: 05.2015
Podpis:
SPRAWDZAJĄCY:
inż. Krystyna Cąkała upr. nr WAM/0112/PWOD/06
Data: 05.2015
Podpis: