

# SPIS ZAWARTOŚCI

|    |                   |                 |
|----|-------------------|-----------------|
| I  | Opis techniczny   |                 |
| II | Rysunki           |                 |
|    | • Orientacja      | - skala 1:25000 |
|    | • Plan sytuacyjny | - skala 1:500   |

# OPIS TECHNICZNY

## 1. Podstawa opracowania.

Projekt opracowano na zlecenie Wykonawcy prac zgodnie z *Rozporządzeniem w sprawie znaków i sygnałów drogowych*.

## 2. Materiały wyjściowe.

W opracowaniu wykorzystano mapę oraz inwentaryzację istniejących urządzeń drogowych.

## 3. Stan istniejący.

Teren inwestycji położony jest w centrum Ząbek. Ulica Kołłątaja na odcinku od ulicy Piłsudskiego do ulicy Skorupki ma prowadzi ruch jednokierunkowy do ulicy Skorupki. Ulica ma nawierzchnię asfaltobetonową o szerokości zmiennej od 4,0 do 6,0 m. Po prawej stronie zlokalizowany jest chodnik z płytek betonowych o szerokości 2,0 m. Po lewej stronie występuje pobocze gruntowe, zatoka postojowa oraz chodnik.

Istniejące oznakowanie pionowe i poziome zostało pokazane na rysunkach planu sytuacyjnego.

## 4. Charakter ruchu.

Ulica Kołłątaja łączy ulicę Piłsudskiego (droga powiatowa) z ulicą Skorupki (droga wojewódzka). Prowadzi ruch o znacznym natężeniu.

## 5. Stan projektowany.

Prace podzielono na dwa etapy.

W pierwszym etapie będą prowadzone roboty związane z ustawieniem krawężnika po lewej stronie jezdni. Jezdnia zostanie zawężona do 3,0 m. Miejsce prac wygrodzono zastawami.

Na czas prowadzenia robót utrzymano na ul. Kołłątaja zakaz zatrzymywania i postoju.

W etapie drugim układana będzie nawierzchnia asfaltobetonowa. Ruch kołowy na ulicy Kołłątaja zostanie wyłączony całkowicie. Samochody zostaną skierowane ulicą Piłsudskiego do ulicy Skorupki.

Ruch pieszy będzie się odbywał istniejącym chodnikiem.

Autobus komunikacji miejskiej ZTM Warszawa zostanie skierowany na trasę objazdową ulicami Piłsudskiego, Skorupki i Szwoleżerów.

Roboty w etapie drugim należy wykonać w dni wolne od pracy.

Znaki i urządzenia bezpieczeństwa ruchu należy umieścić zgodnie z *Rozporządzeniem w sprawie szczegółowych warunków technicznych dla znaków i sygnałów drogowych oraz urządzeń bezpieczeństwa ruchu drogowego i warunków ich umieszczania na drogach* (Dz.U. nr 220 poz. 2181 z dnia 23.12.2003 r.).


Na końcach odcinków prac dostosować nawierzchnię do istniejących rzędnych wysokościowych.

Planowany termin wprowadzenia organizacji ruchu – 19.07.2013 r.

Planowany termin przywrócenia stałej organizacji ruchu – 21.07.2013 r.

## R Y S U N K I



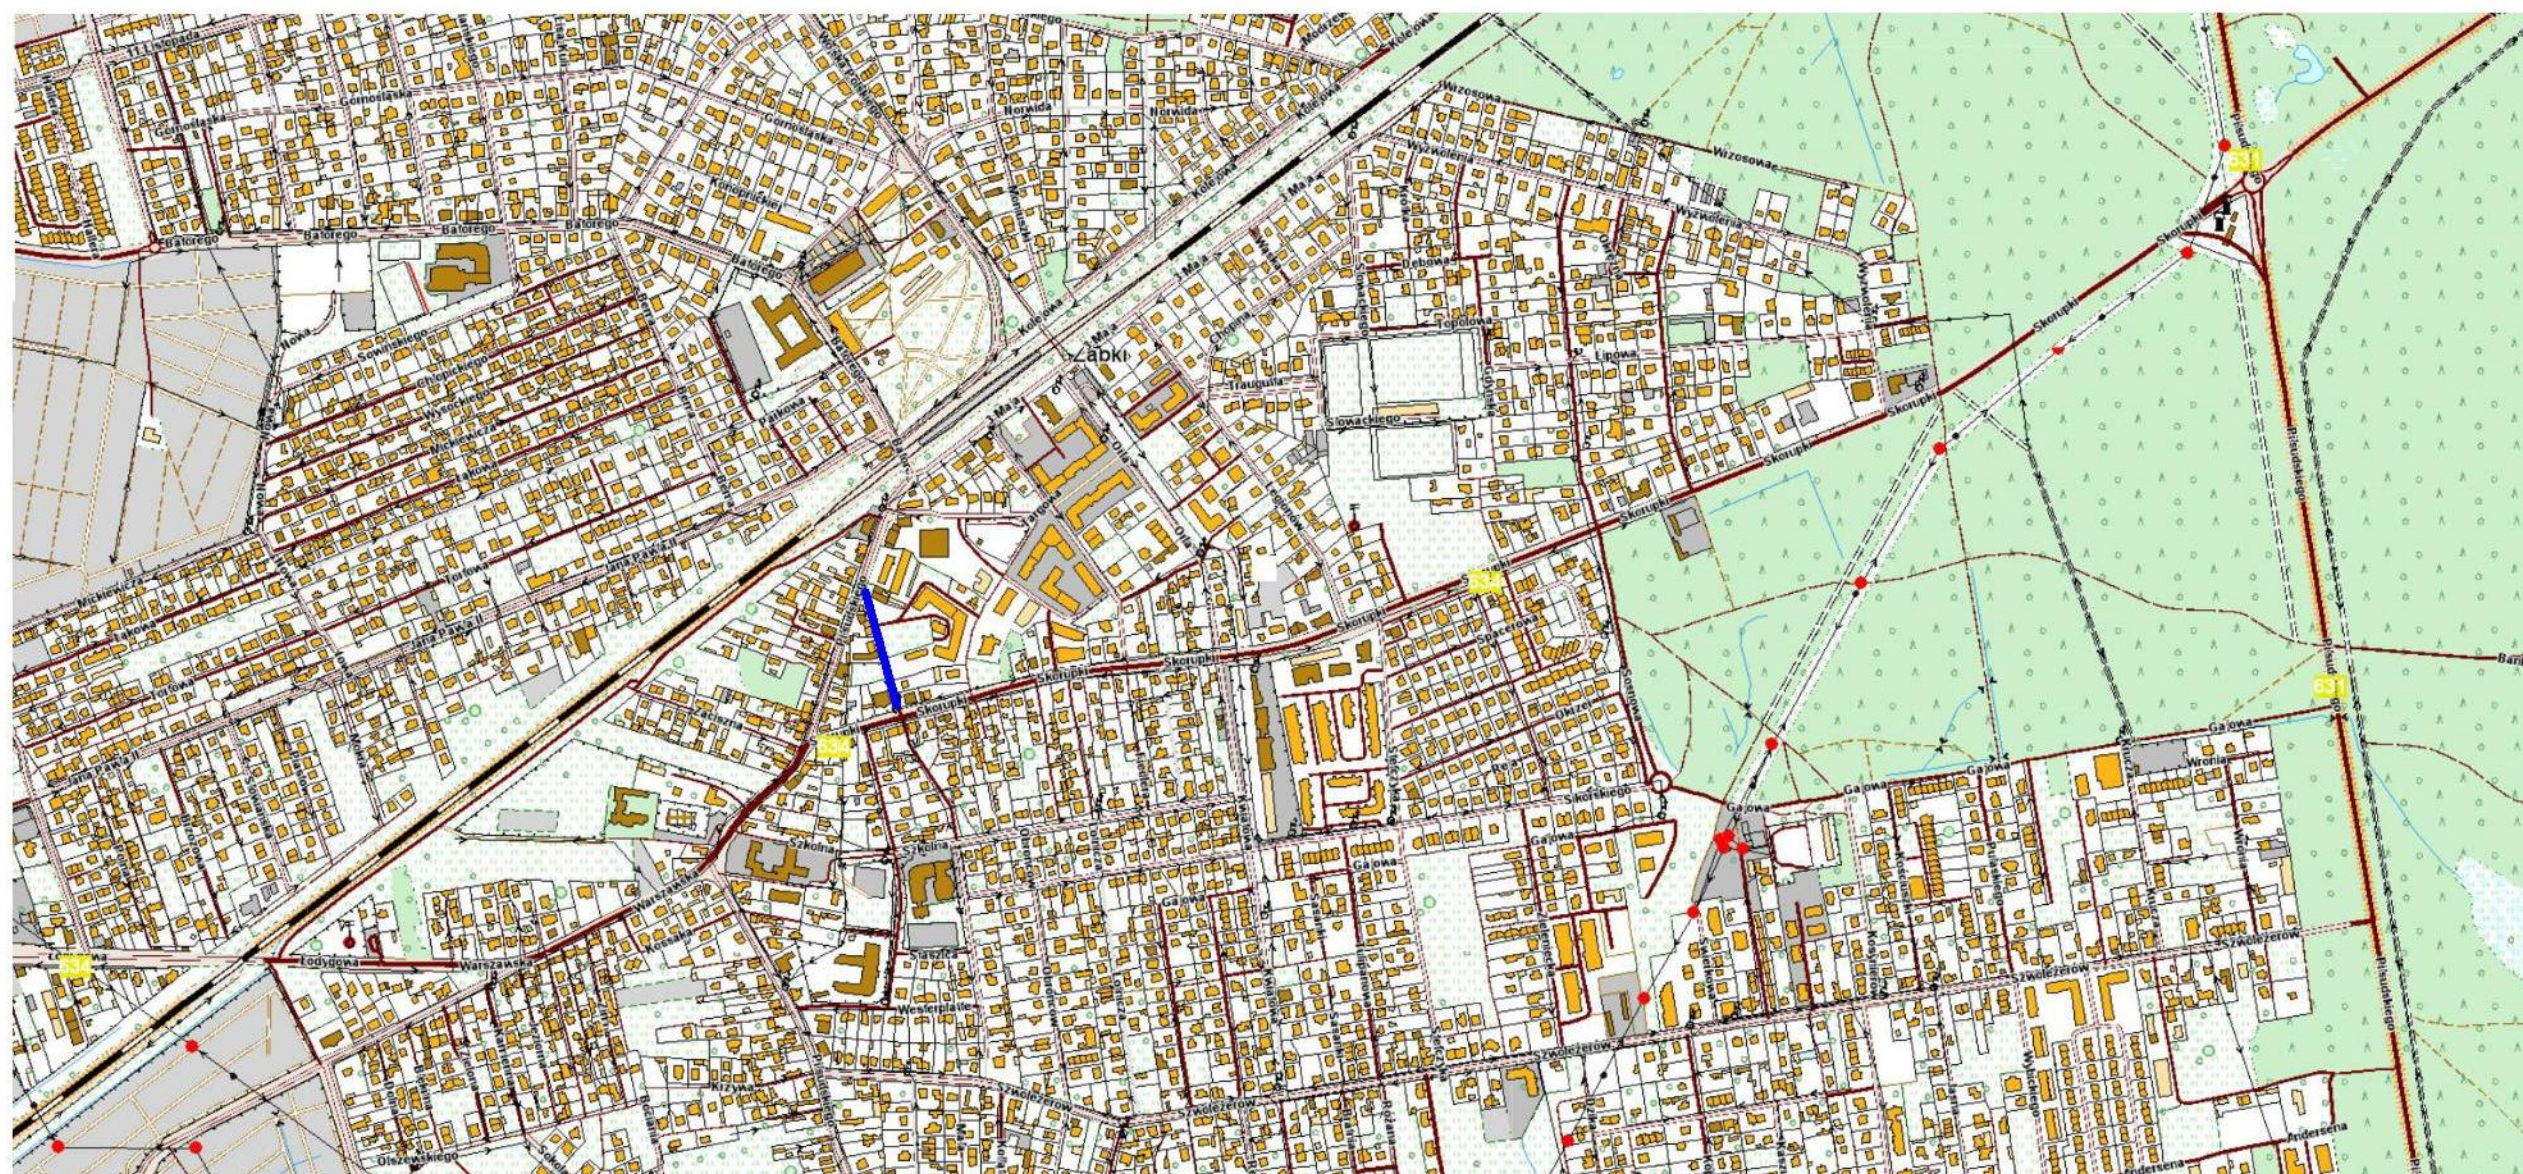

|                       |         |   |         |         |             |  |
|-----------------------|---------|---|---------|---------|-------------|--|
| Jednostka projektowa: |         | SIGNUM - Inżynieria Ruchu   |         |         |             |  |
|                       |         | ul. Fieldorfa 10A/100, 03-984 Warszawa, tel.: 606 397 433, fax 22 398 74 41, e-mail: signumir@o2.pl<br>NIP: 824-156-71-32, Regon: 140773966 |         |         |             |  |
| Projekt:              |         | PROJEKT CZASOWEJ ORGANIZACJI RUCHU<br>budowa ul. Kollataja odc. od ul. Piłsudskiego do ul. Skorupki<br>w Zabkach, powiat wołomiński.        |         |         |             |  |
| Rysunek:              |         | ORIENTACJA   |         |         |             |  |
| Projektant:           | Podpis: | Inwestor:   | Skala:  | Data:   | Nr rysunku: |  |
| Robert Kucharek       |         | Miasto Zabki<br>ul. Wolna Polska 10<br>05-001 Zabki                                                                                         | 1:10000 | 06.2013 | 1           |  |




ZARZĄD TRANSPORTU MIEJSKIEGO  
Dział Organizacji Przewozów  
ul. Żelazna 61, 00-848 Warszawa  
tel. 22-45-94-100, fax 22-45-94-303  
OPINIUJE PROJEKT POZYTYWNIE

Warszawa, dnia 1. 07. 2013


INSPEKTOR  
Działu Organizacji Przewozów

Jacek Cegiłka

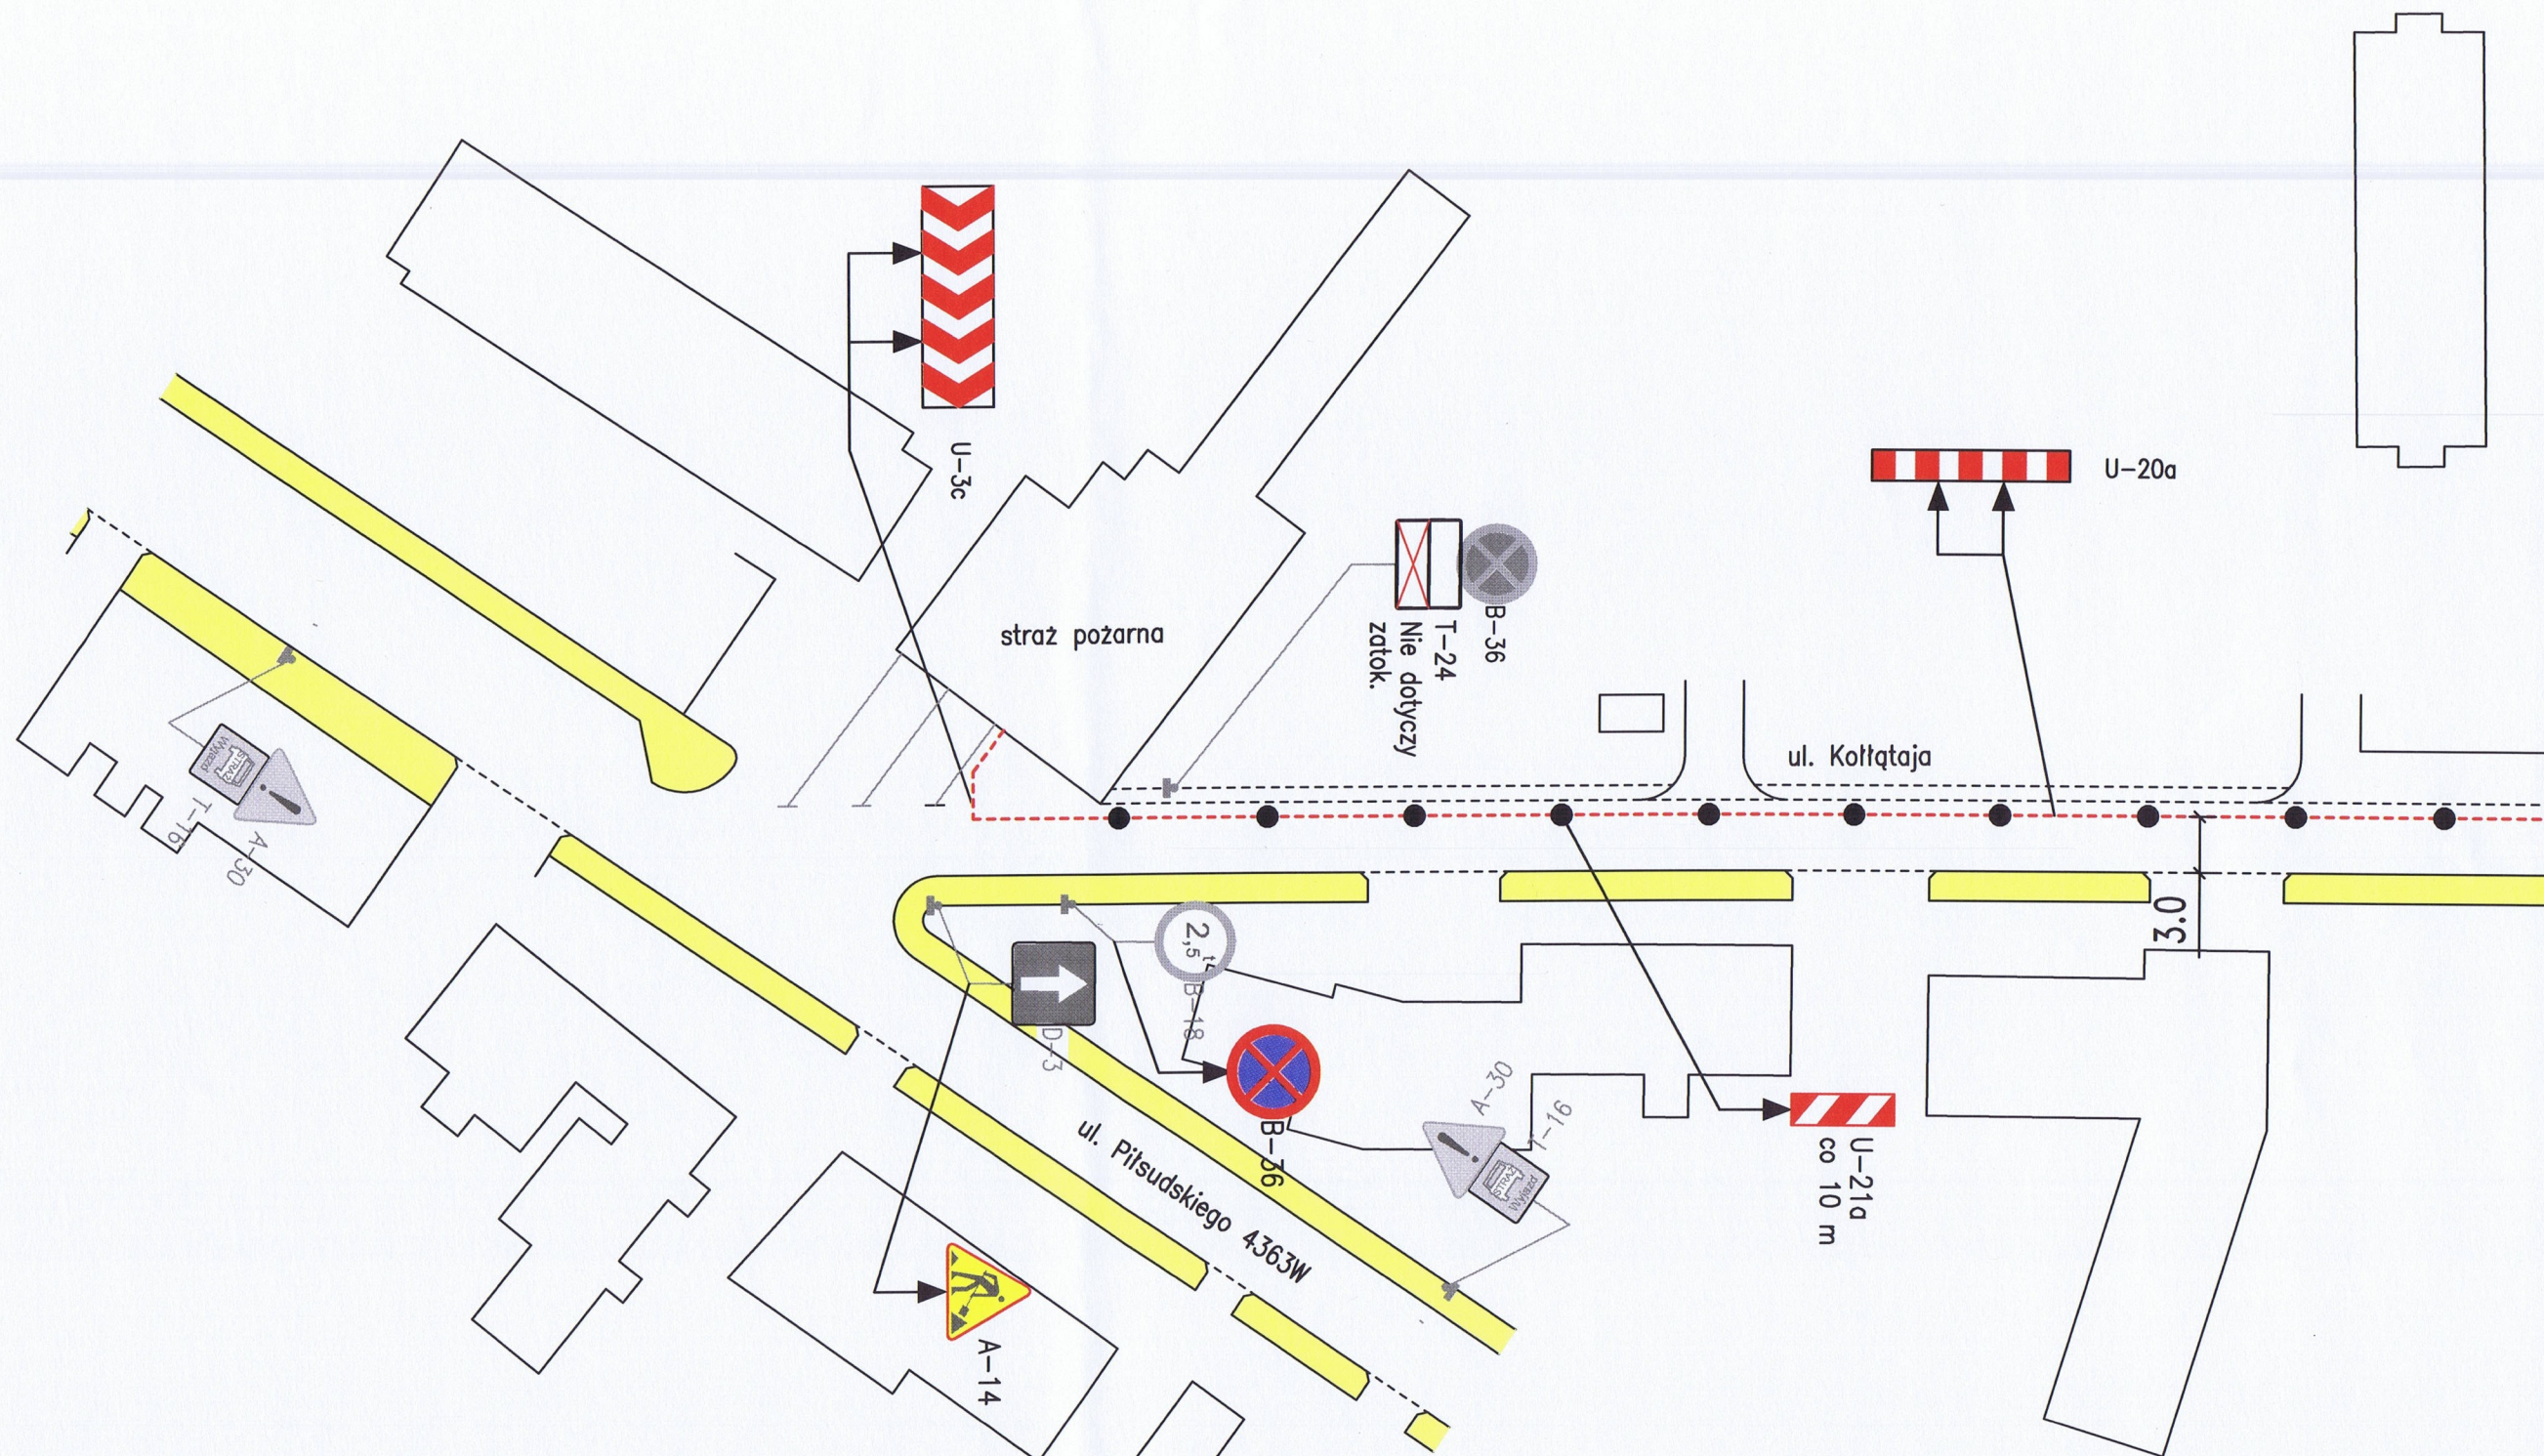

|                       |         |   |        |         |             |
|-----------------------|---------|---|--------|---------|-------------|
| Jednostka projektowa: |         | <b>SIGNUM - Inżynieria Ruchu</b>   |        |         |             |
|                       |         | ul. Fieldorfa 10A/100, 03-984 Warszawa, tel.: 606 397 433, fax 22 398 74 41, e-mail: signumir@o2.pl                                  |        |         |             |
|                       |         | NIP: 824-156-71-32, Regon: 140773966                                                                                                 |        |         |             |
| Projekt:              |         | PROJEKT CZASOWEJ ORGANIZACJI RUCHU<br>budowa ul. Kołtątaja odc. od ul. Piłsudskiego do ul. Skorupki<br>w Ząbkach, powiat wołomiński. |        |         |             |
| Rysunek:              |         | PLAN SYTUACYJNY - ETAP 1   |        |         |             |
| Projektant:           | Podpis: | Inwestor:   | Skala: | Data:   | Nr rysunku: |
| Robert Kucharek       |         | Miasto Ząbki<br>ul. Wojska Polskiego 10<br>05-091 Ząbki                                                                              | 1:500  | 06.2013 | 2.1         |



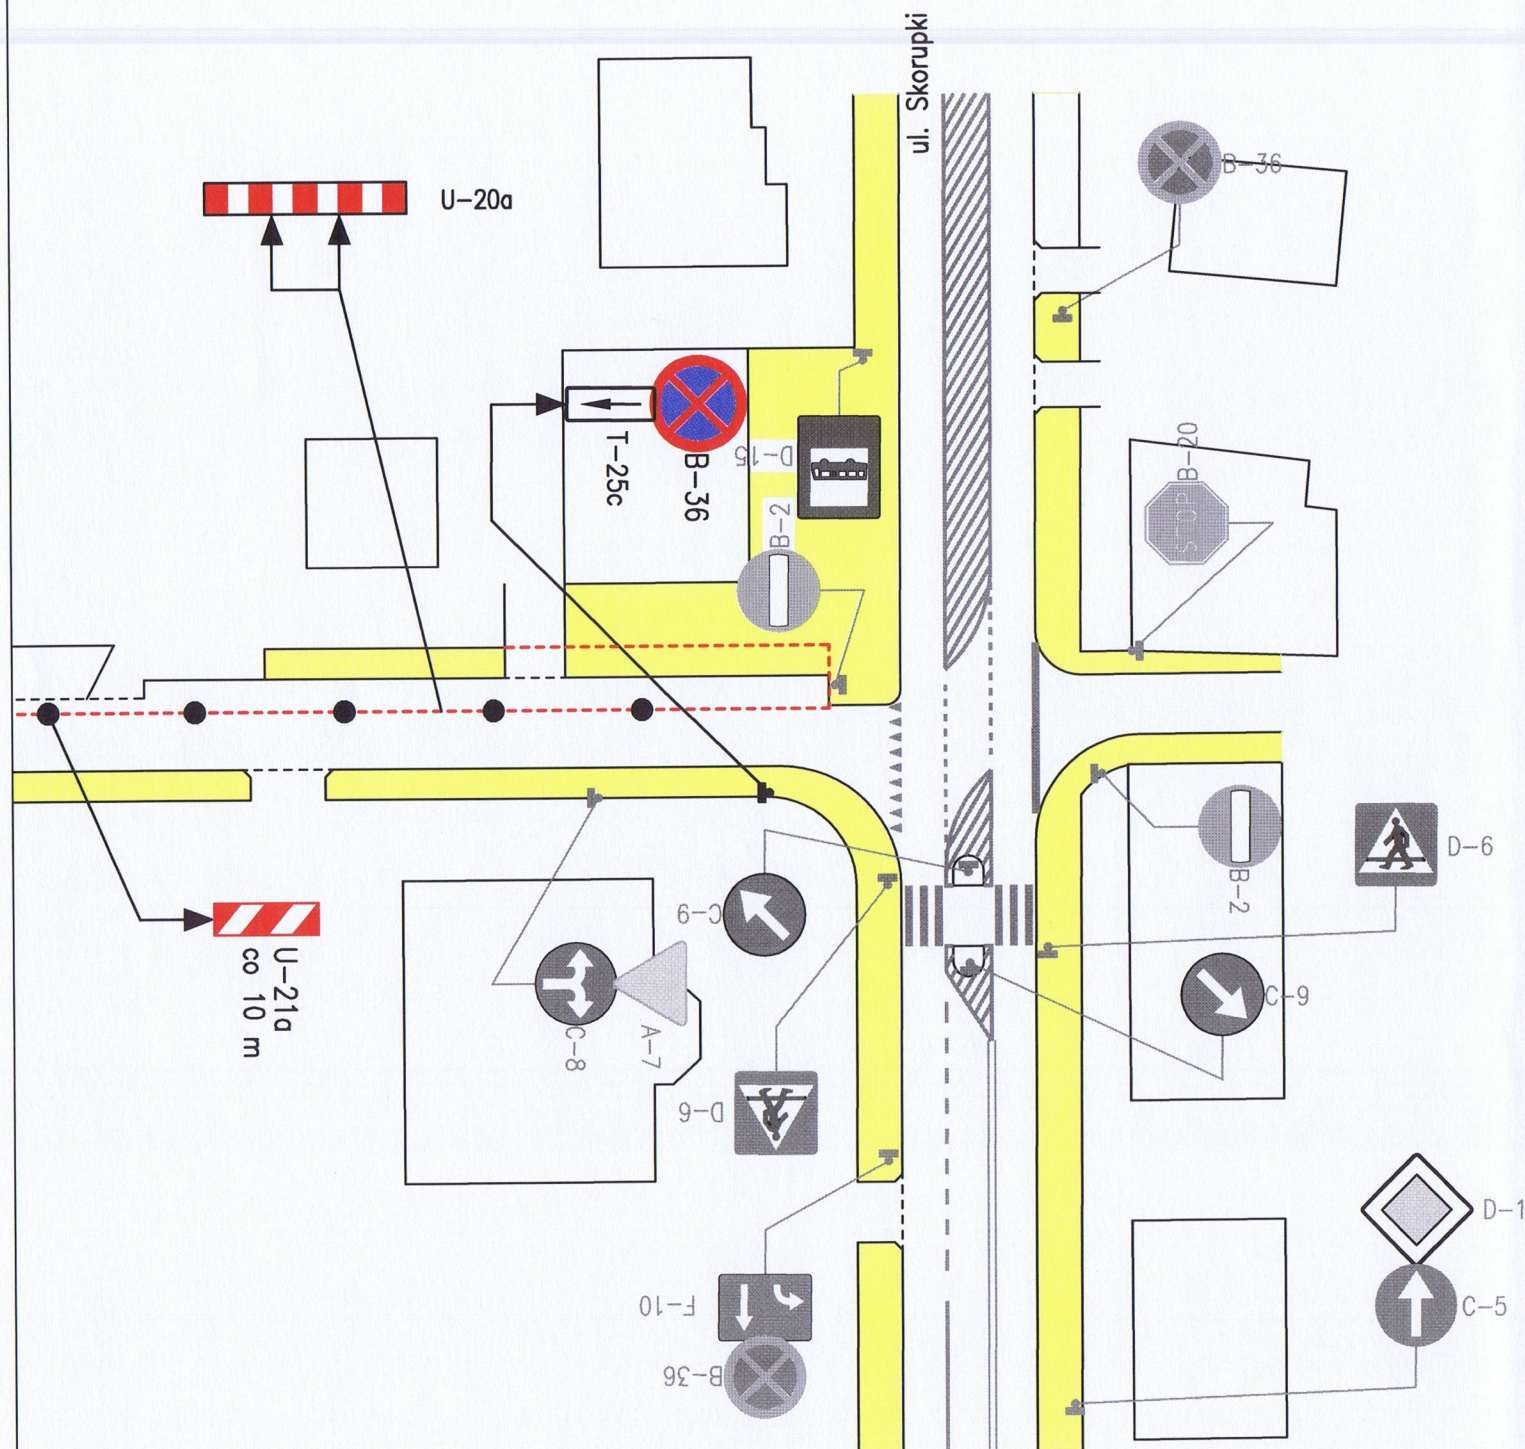


|                       |         |   |        |         |             |
|-----------------------|---------|---|--------|---------|-------------|
| Jednostka projektowa: |         | SIGNUM - Inżynieria Ruchu                                                                           |        |         |             |
|                       |         | ul. Fieldorfa 10A/100, 03-984 Warszawa, tel.: 606 397 433, fax 22 398 74 41, e-mail: signumir@o2.pl |        |         |             |
|                       |         | NIP: 824-156-71-32, Regon: 140773966                                                                |        |         |             |
| Projekt:              |         | PROJEKT CZASOWEJ ORGANIZACJI RUCHU                                                                  |        |         |             |
|                       |         | budowa ul. Kołłątaja odc. od ul. Piłsudskiego do ul. Skorupki                                       |        |         |             |
|                       |         | w Ząbkach, powiat wołomiński.                                                                       |        |         |             |
| Rysunek:              |         | PLAN SYTUACYJNY - ETAP 1                                                                            |        |         |             |
| Projektant:           | Podpis: | Inwestor:                                                                                           | Skala: | Data:   | Nr rysunku: |
| Robert Kucharek       |         | Miasto Ząbki<br>ul. Wojska Polskiego 10<br>05-091 Ząbki                                             | 1:500  | 06.2013 | 2.2         |







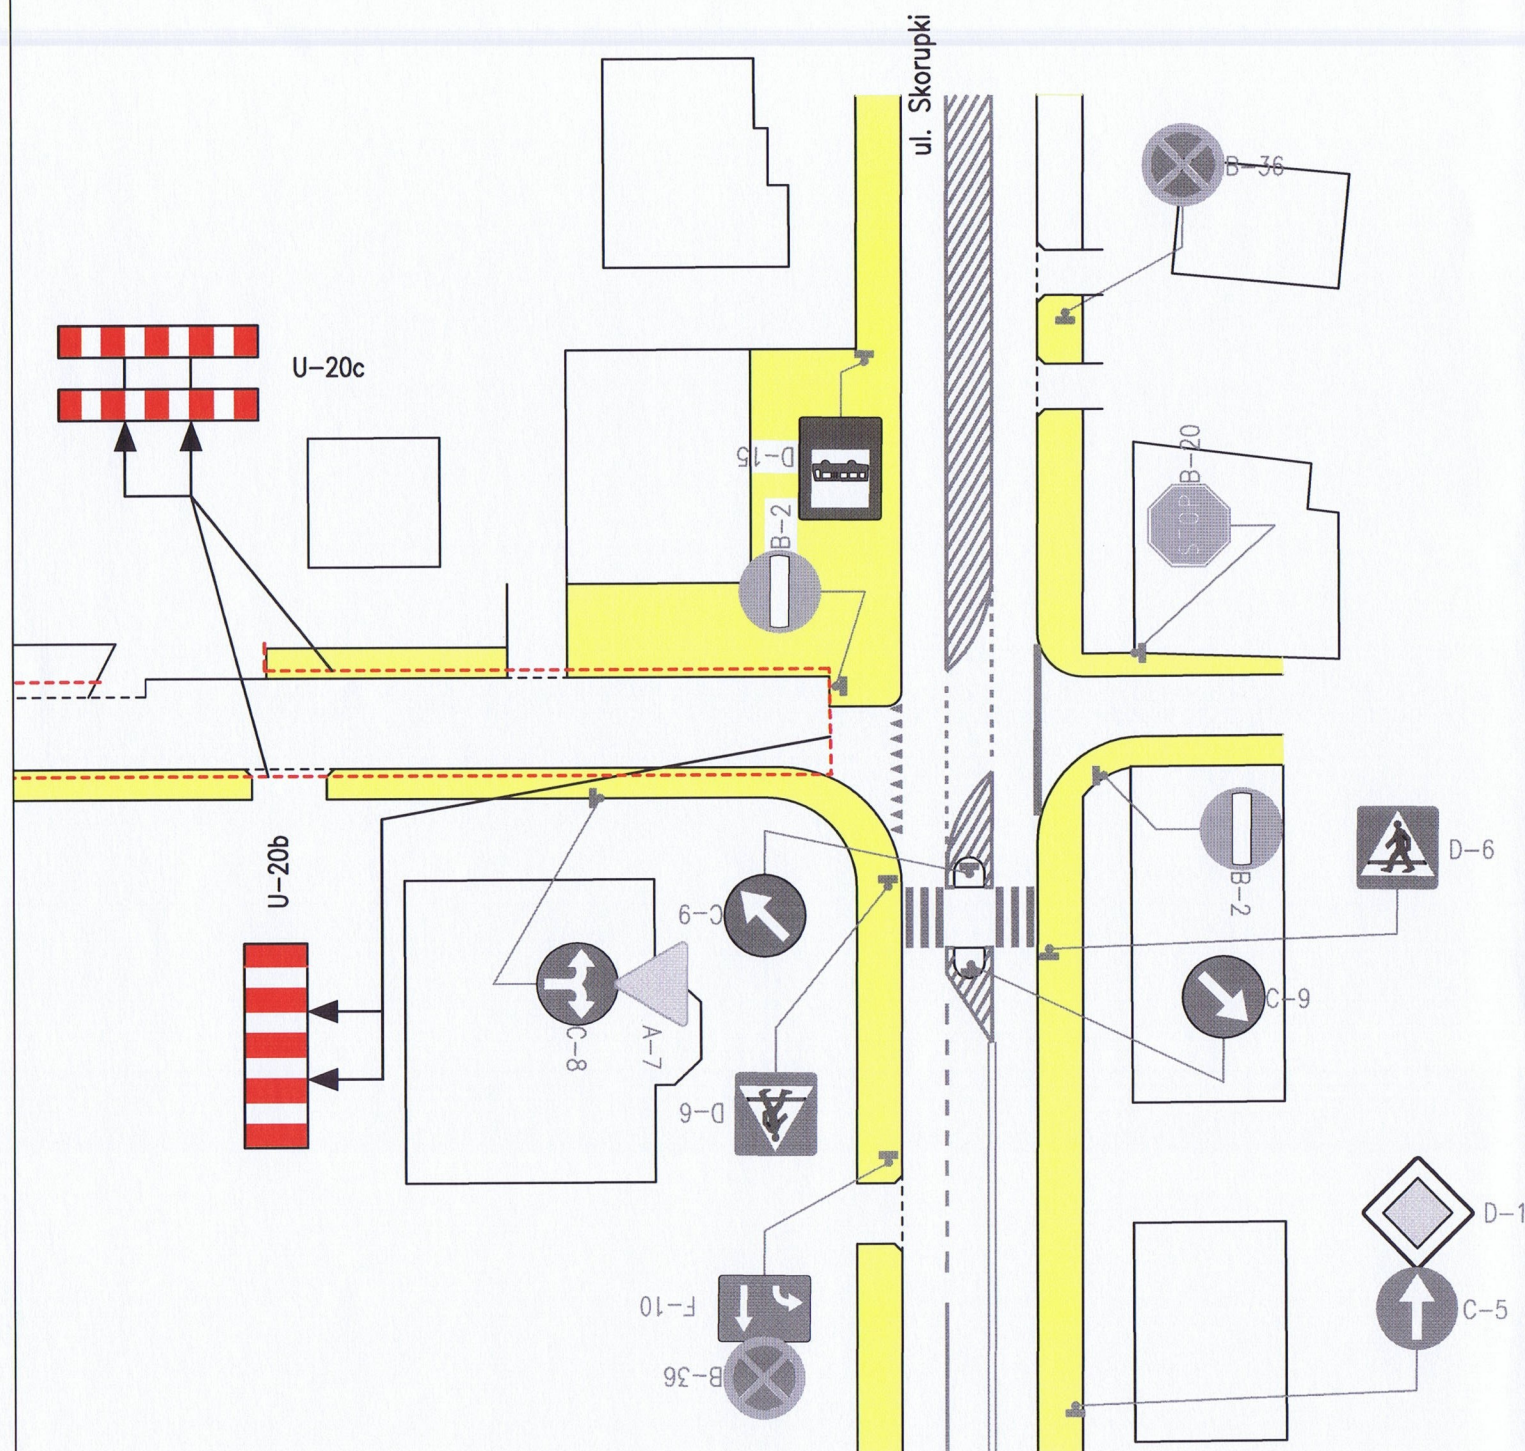

|   |         |                                                                      |                 |                  |                    |
|---|---------|----------------------------------------------------------------------|-----------------|------------------|--------------------|
| Jednostka projektowa: <b>SIGNUM - Inżynieria Ruchu</b>                                                                                               |         |                                                                      |                 |                  |                    |
| ul. Fieldorfa 10A/100, 03-984 Warszawa, tel.: 606 397 433, fax 22 398 74 41, e-mail: signumir@o2.pl<br>NIP: 824-156-71-32, Regon: 140773966          |         |                                                                      |                 |                  |                    |
| Projekt: <b>PROJEKT CZASOWEJ ORGANIZACJI RUCHU</b><br>budowa ul. Kołłątaja odc. od ul. Piłsudskiego do ul. Skorupki<br>w Ząbkach, powiat wołomiński. |         |                                                                      |                 |                  |                    |
| Rysunek: <b>PLAN SYTUACYJNY - ETAP 2</b>   |         |                                                                      |                 |                  |                    |
| Projektant:<br>Robert Kucharek   | Podpis: | Inwestor:<br>Miasto Ząbki<br>ul. Wojaka Polskiego 10<br>05-091 Ząbki | Skala:<br>1:500 | Data:<br>06.2013 | Nr rysunku:<br>3.2 |