

UCHWAŁA Nr XC / 832 / 2024
RADY MIASTA ZĄBK
z dnia 31 stycznia 2024 r.

w sprawie przystąpienia do sporządzenia miejscowego planu
zagospodarowania przestrzennego miasta Ząbki

Na podstawie art. 18 ust. 2 pkt 5 ustawy z dnia 8 marca 1990 r. o samorządzie gminnym (Dz. U. z 2023 r. poz. 40, 572, 1463 i 1688) oraz art. 14 ust. 1 ustawy z dnia 27 marca 2003 r. o planowaniu i zagospodarowaniu przestrzennym (Dz. U. z 2023 r. poz. 977, z późn. zm.¹⁾) Rada Miasta Ząbki uchwala, co następuje:

§ 1

Przystępuje się do sporządzenia miejscowego planu zagospodarowania przestrzennego miasta Ząbki dla rejonu pomiędzy ulicami Batorego, Leszyckiego, Wojska Polskiego oraz parkiem miejskim im. Michała Szuberta, ograniczonego:

- 1) od północy - południową granicą działki ewid. nr 8 z obrębu 01-20,
- 2) od wschodu - zachodnią granicą działki ewid. nr 9 z obrębu 01-20,
- 3) od południa - północnymi granicami działek ewid. nr 6/4, 6/9, 3/6 z obrębu 01-20,
- 4) od zachodu - wschodnią granicą działki ewid. nr 10 z obrębu 01-20
- zgodnie z załącznikiem graficznym do uchwały.

§ 2

Wykonanie uchwały powierza się Burmistrzowi Miasta Ząbki.


§ 3

Uchwała wchodzi w życie z dniem podjęcia.

PRZEWODNICZĄCY
RADY MIASTA ZĄBK

¹⁾ Zmiany tekstu jednolitego wymienionej ustawy zostały ogłoszone w Dz. U. z 2023 r. poz. 1506, 1597, 1688, 1890, 2029 i 2739.

1:1500

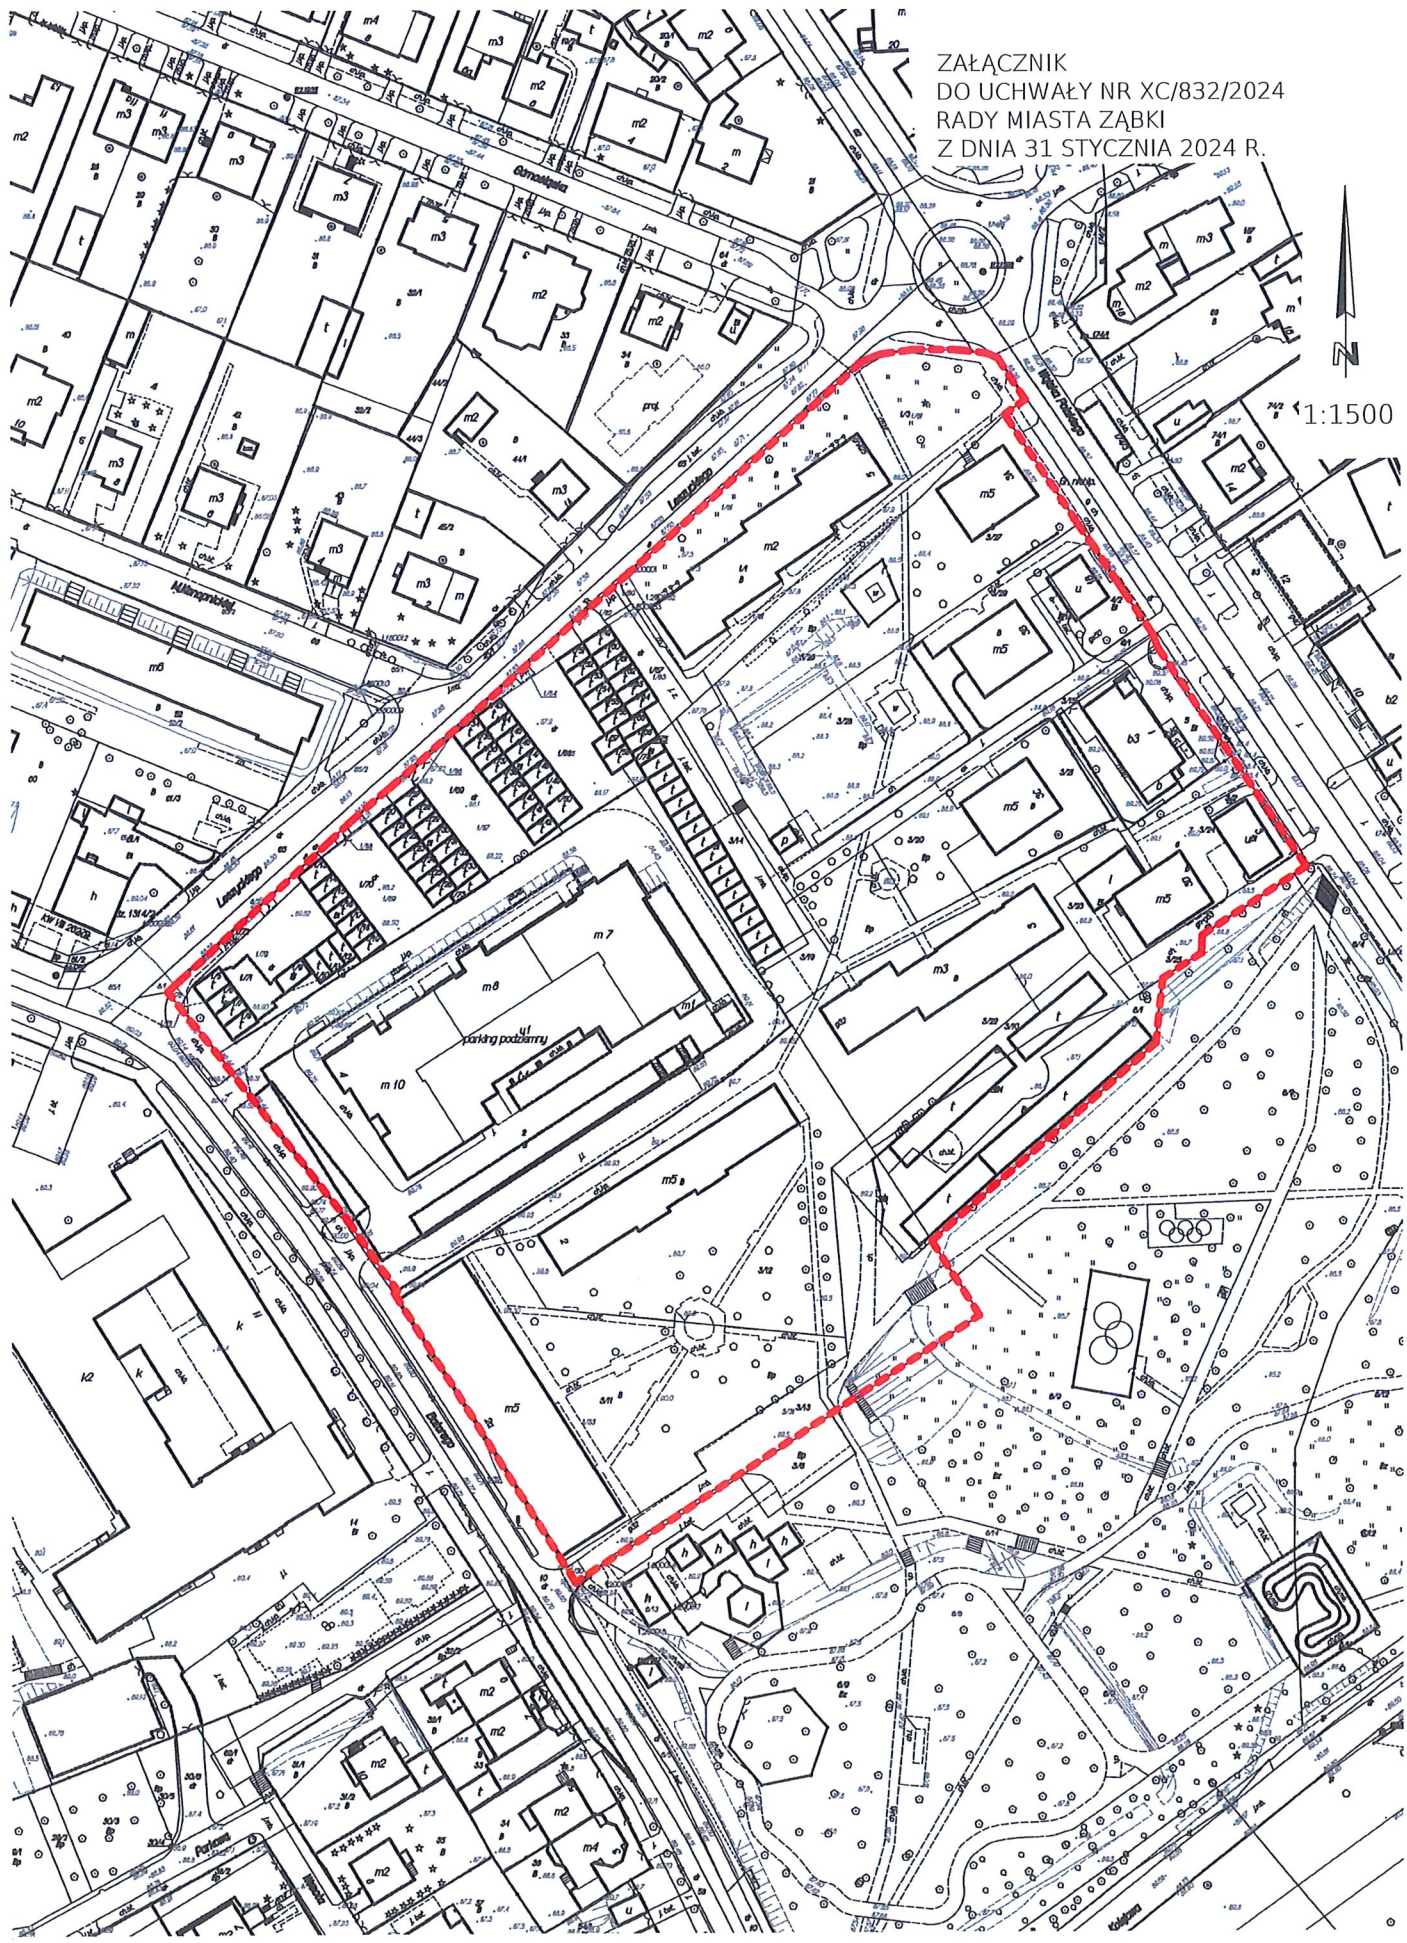

----- - OBSZAR PRZYSTĄPIENIA DO OPRACOWANIA MIEJSCOWEGO PLANU ZAGOSPODAROWANIA PRZESTRZENNEGO