




MIESKOWY PLAN ZAGOSPODAROWANIA PRZESTRZENNEGO MIASTA ZĄBK DLA REJONU POMIĘDY ULICAMI MAZOWIECKĄ, BAŚNIOWĄ I CALINECZKI


ZALĄCZNIK NR 1

SKALA 1:1000


10 25 50 100

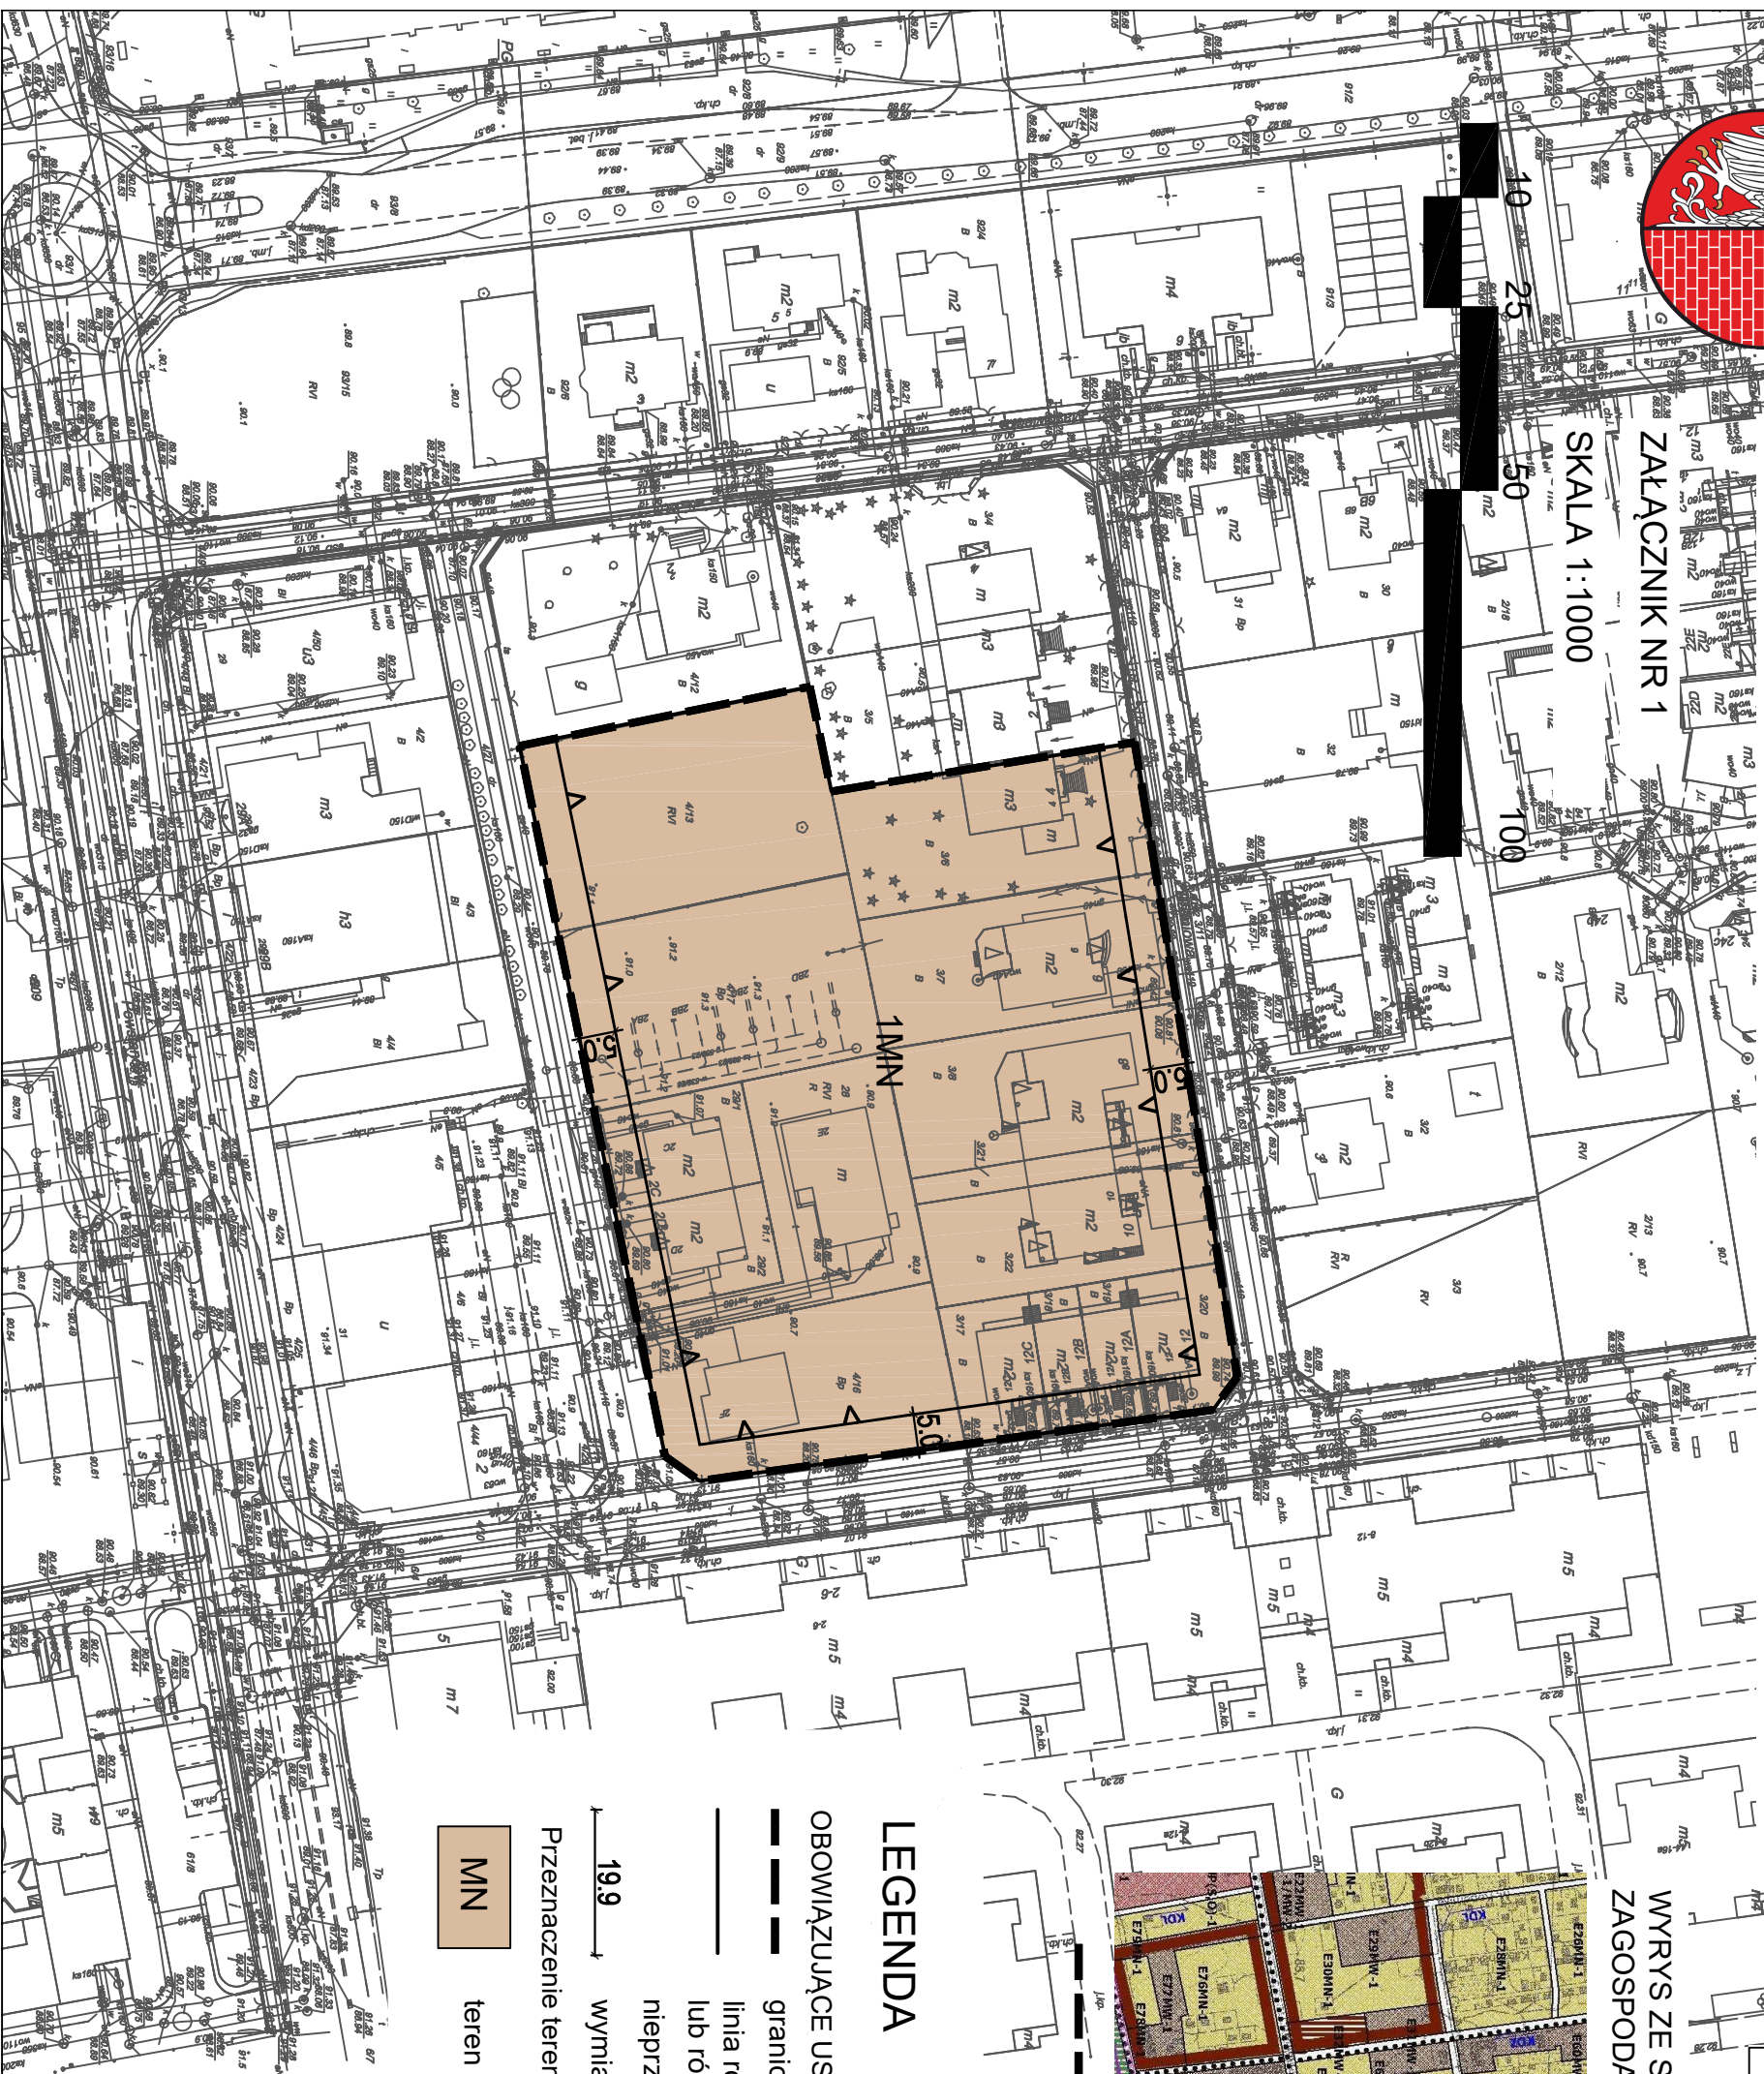

układ współrzędnych: PL-2000 sfera 7
źródło pochodzenia użytego materiału
państwowego zasobu geodezyjnego
i kartograficznego: Starostwo Powiatowe w
Wolominie

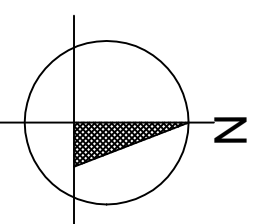

WYRS ZE STUDIUM UWARUNKOWAŃ I KIERUNKÓW ZAGOSPODAROWANIA PRZESTRZENNEGO MIASTA ZĄBK

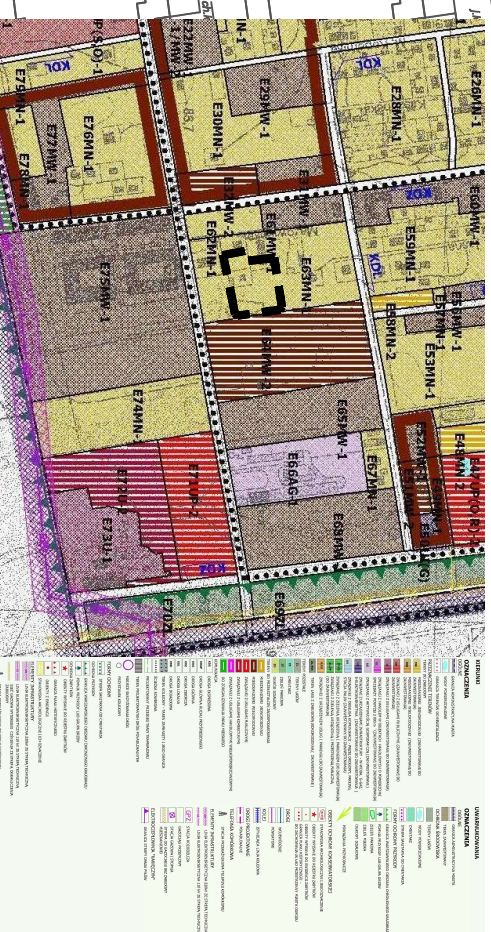

LEGENDA

OBOWIĄZUJĄCE USTALENIA PLANU

granica obszaru objętego planem miejscowym

linia rozgraniczająca tereny o różnym przeznaczeniu

lub różnych zasadach zagospodarowania

nieprzekraczalna linia zabudowy

19.9 wymiar w metrach

Przeznaczenie terenu

MIN

teren zabudowy mieszkaniowej jednorodzinnej