



PRZEKRÓJ A-A

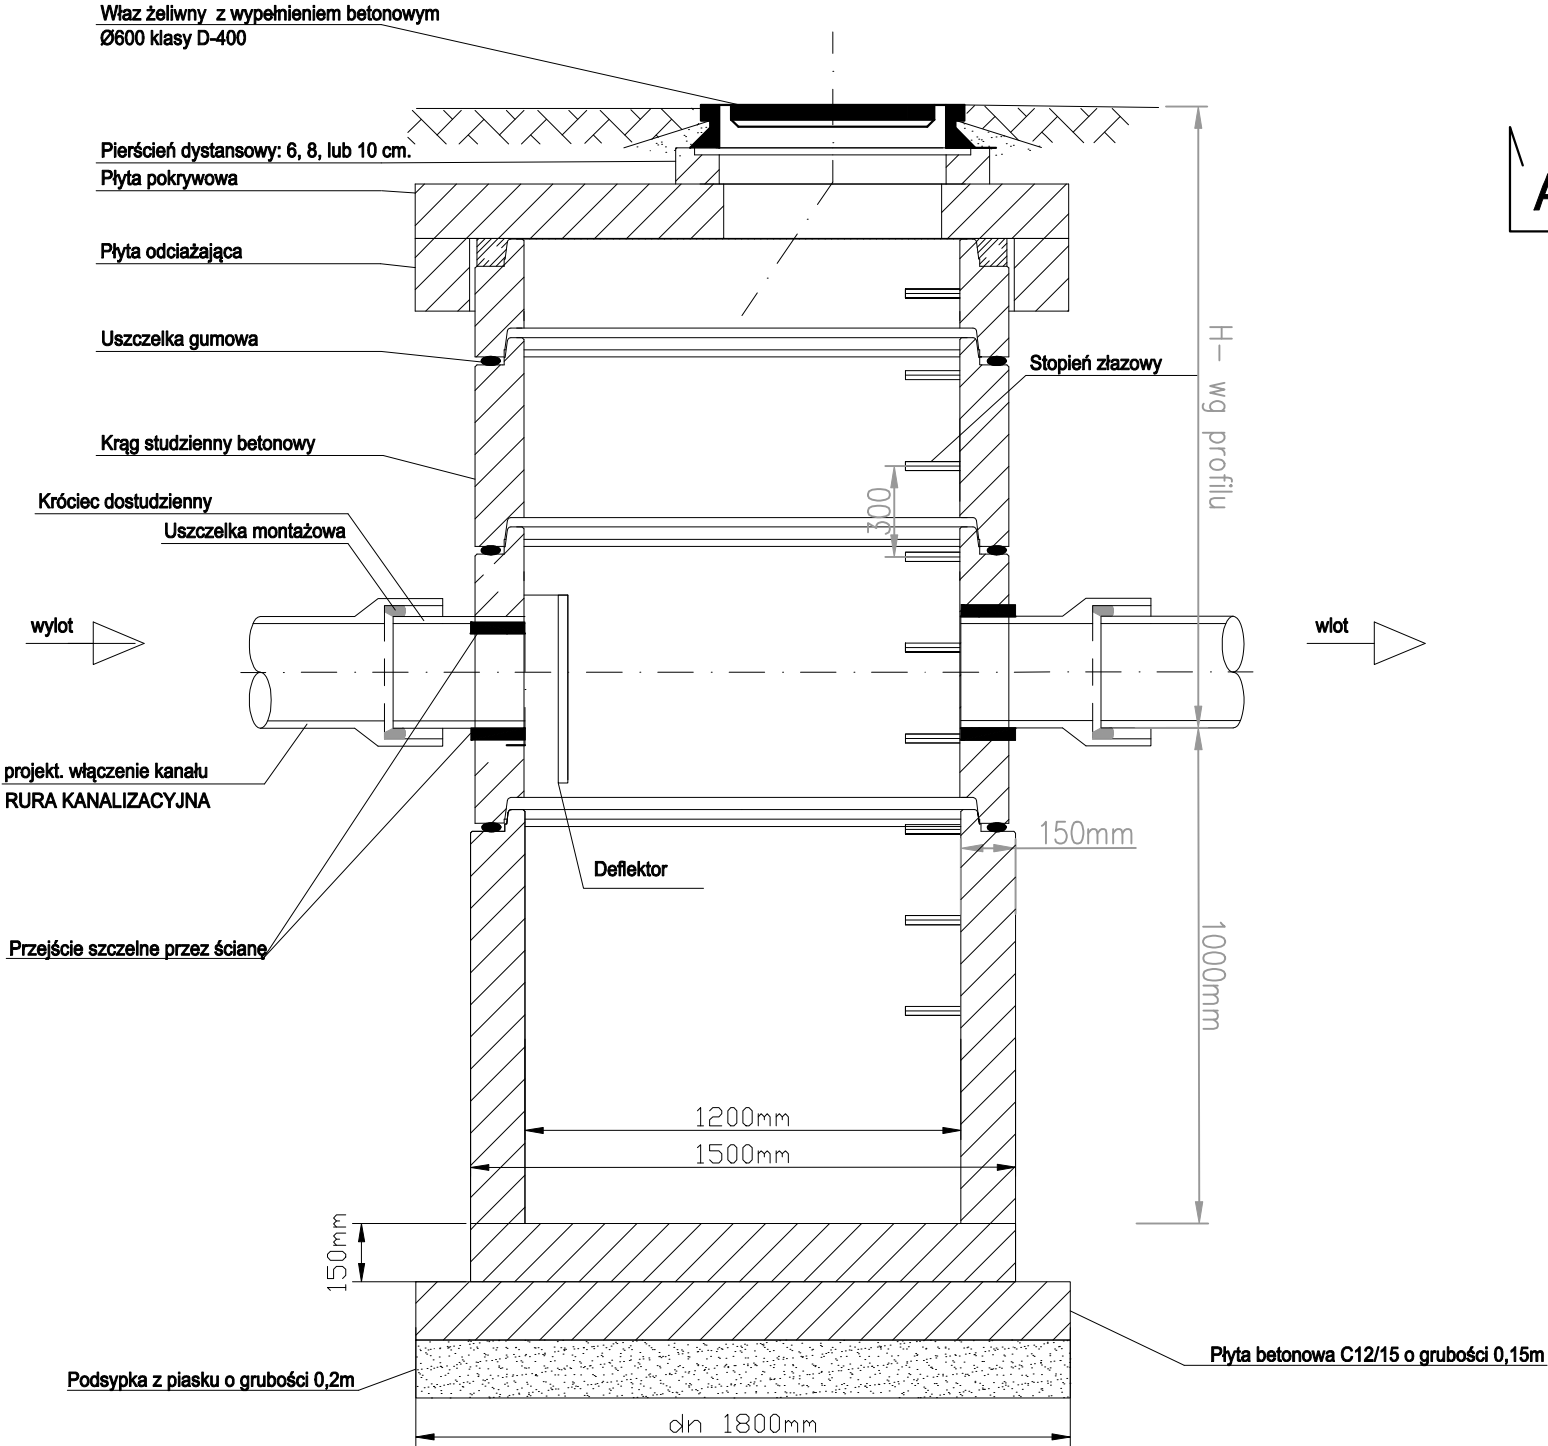

PRZEKRÓJ B-B

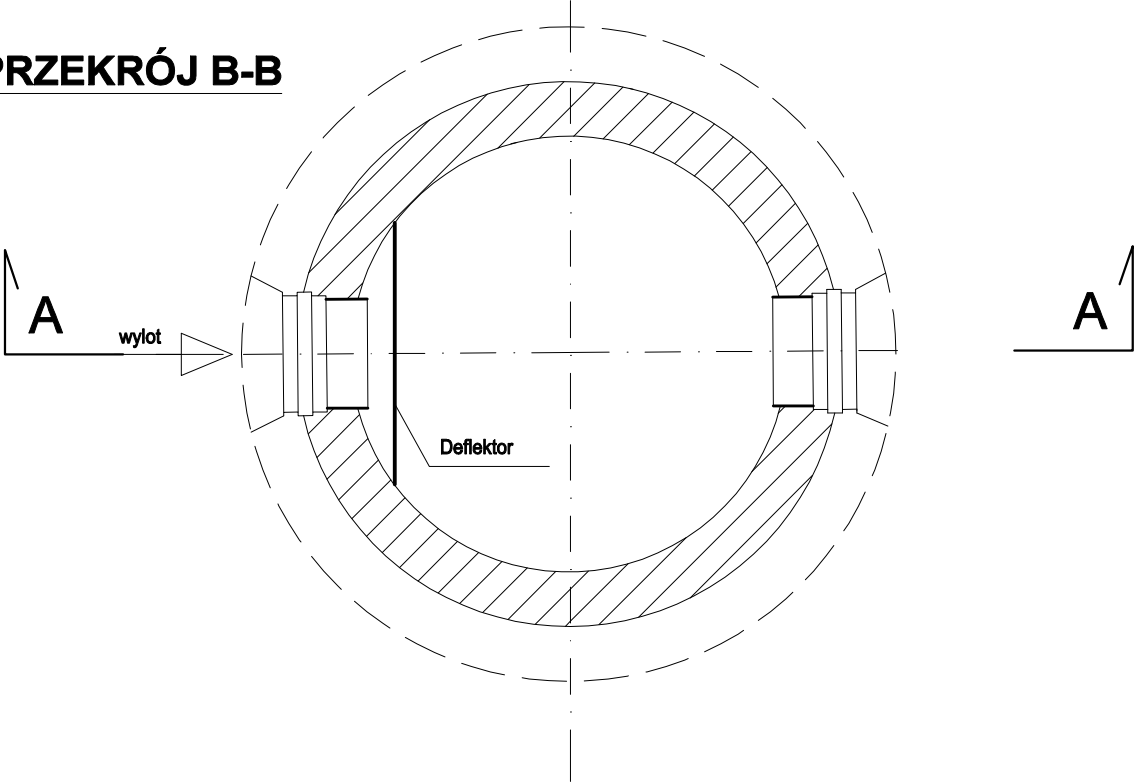

Jednostka projektowa

<