



PRZEKRÓJ A-A

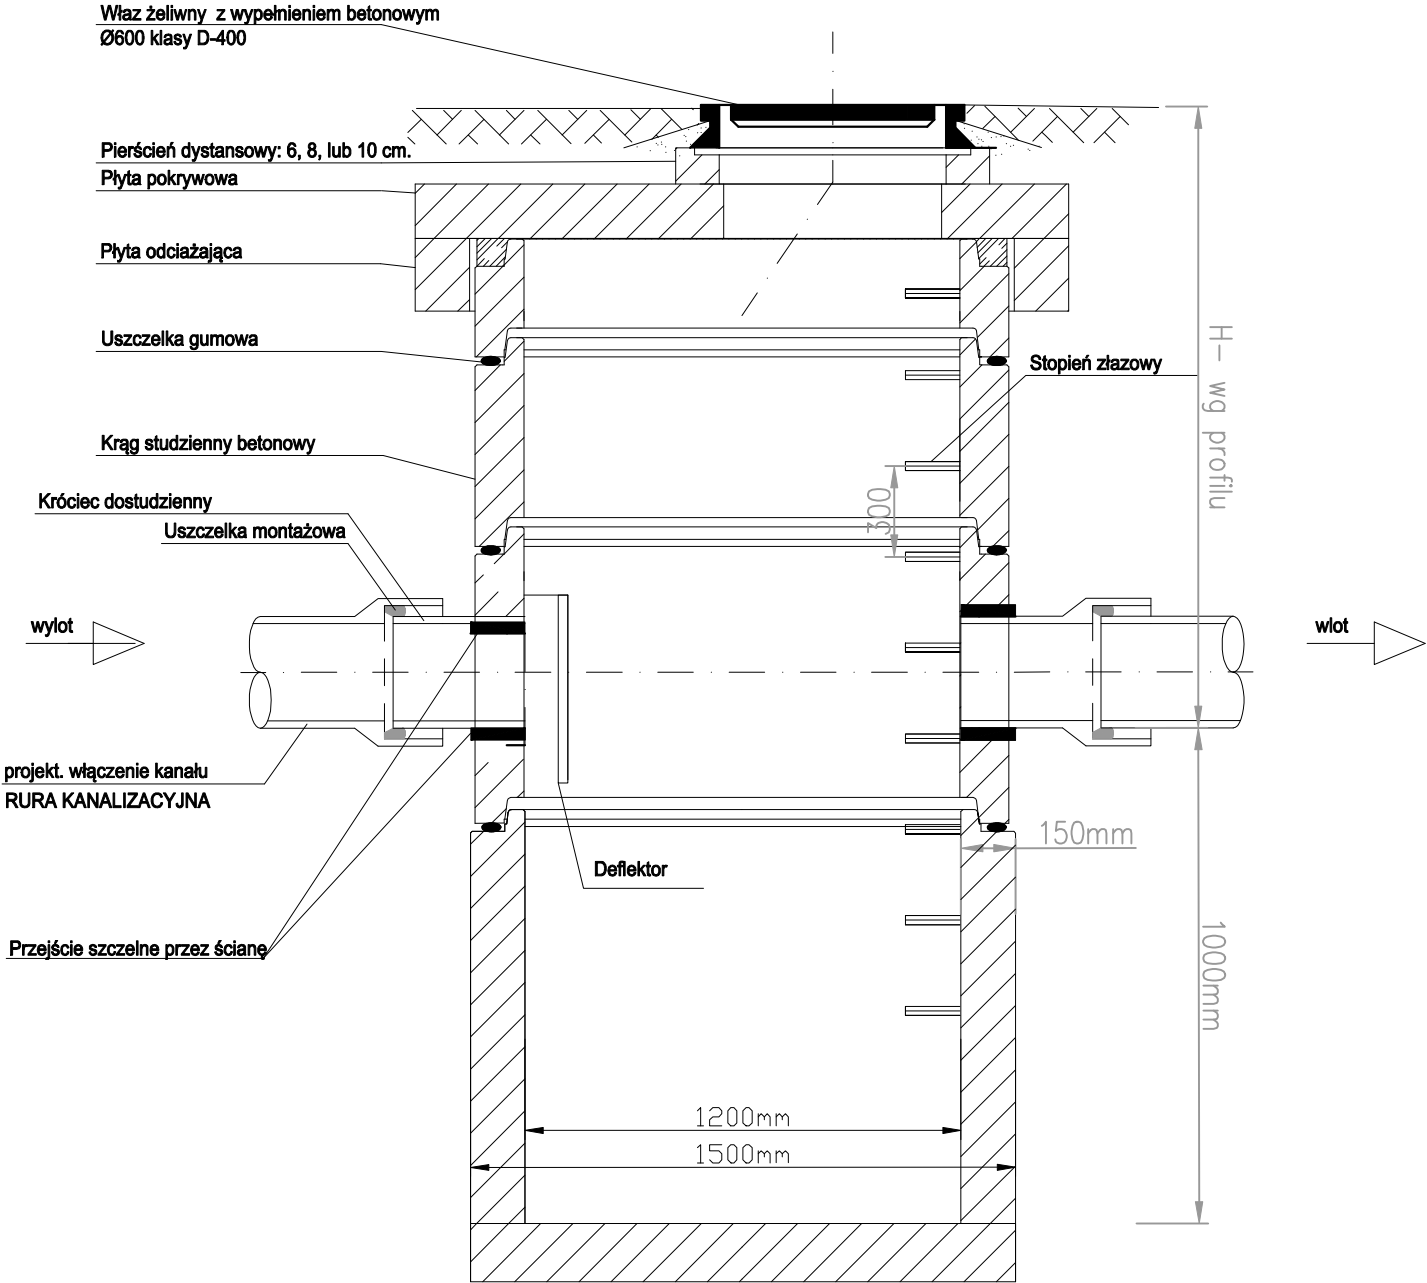

PRZEKRÓJ B-B

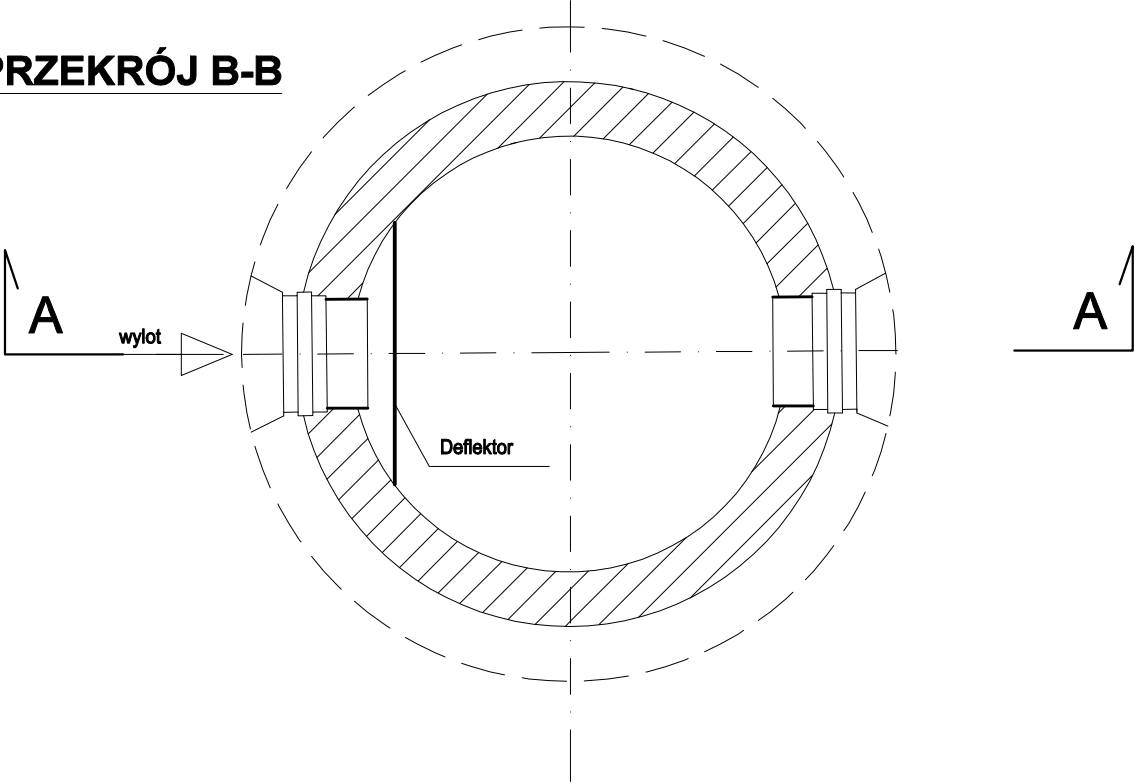

Jednostka projektowa

GWK

SPÓŁKA Z OGRANICZONĄ ODPOWIEDZIALNOŚCIĄ

ul. Gąbińska 9/75
01-703 Warszawa
tel. 605 890 100 , 502 337 895
e-mail: biuro@gwkts.com.pl
www.gwkts.pl

Inwestor

Miasto Żabki
ul. Wojska Polskiego 10
05-091 Żabki

Nazwa opracowania

"Opracowanie dokumentacji projektowo-kosztorysowej budowy kanalizacji deszczowej w rejonie ul. Piłsudskiego w Żabkach"

Tytuł opracowania

PROJEKT TECHNICZNY

Budowy kanalizacji deszczowej w rejonie ul. Piłsudskiego w Żabkach z odprowadzeniem wód deszczowych do rowu zlokalizowanego na terenie PKP

Nazwa rysunku

SCHEMAT STUDNI OSADNIKOWEJ

Funkcja	Imię i nazwisko	Uprawnienia	Podpis
Projektował	dr inż. Agnieszka Halicka	MAZ/0200/POOS/08 w zakresie inst. sanit.	
Opracował	Dominik Rek	—	
Sprawdził	mgr inż. Beata Skorupińska	78/DOŚ/05 w zakresie inst. sanit.	

Data07.2022

Skala 1:500

Nr rys.5