



### PRZEKRÓJ B-B

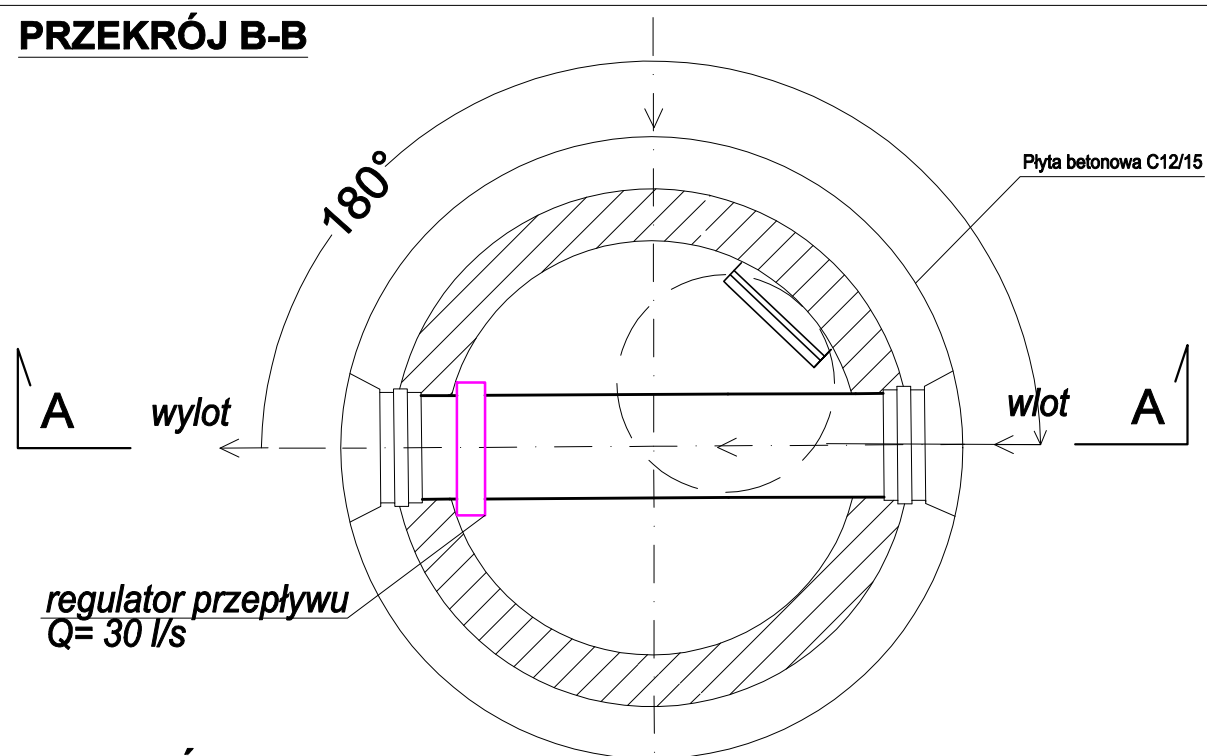

## PRZEKRÓJ A-A

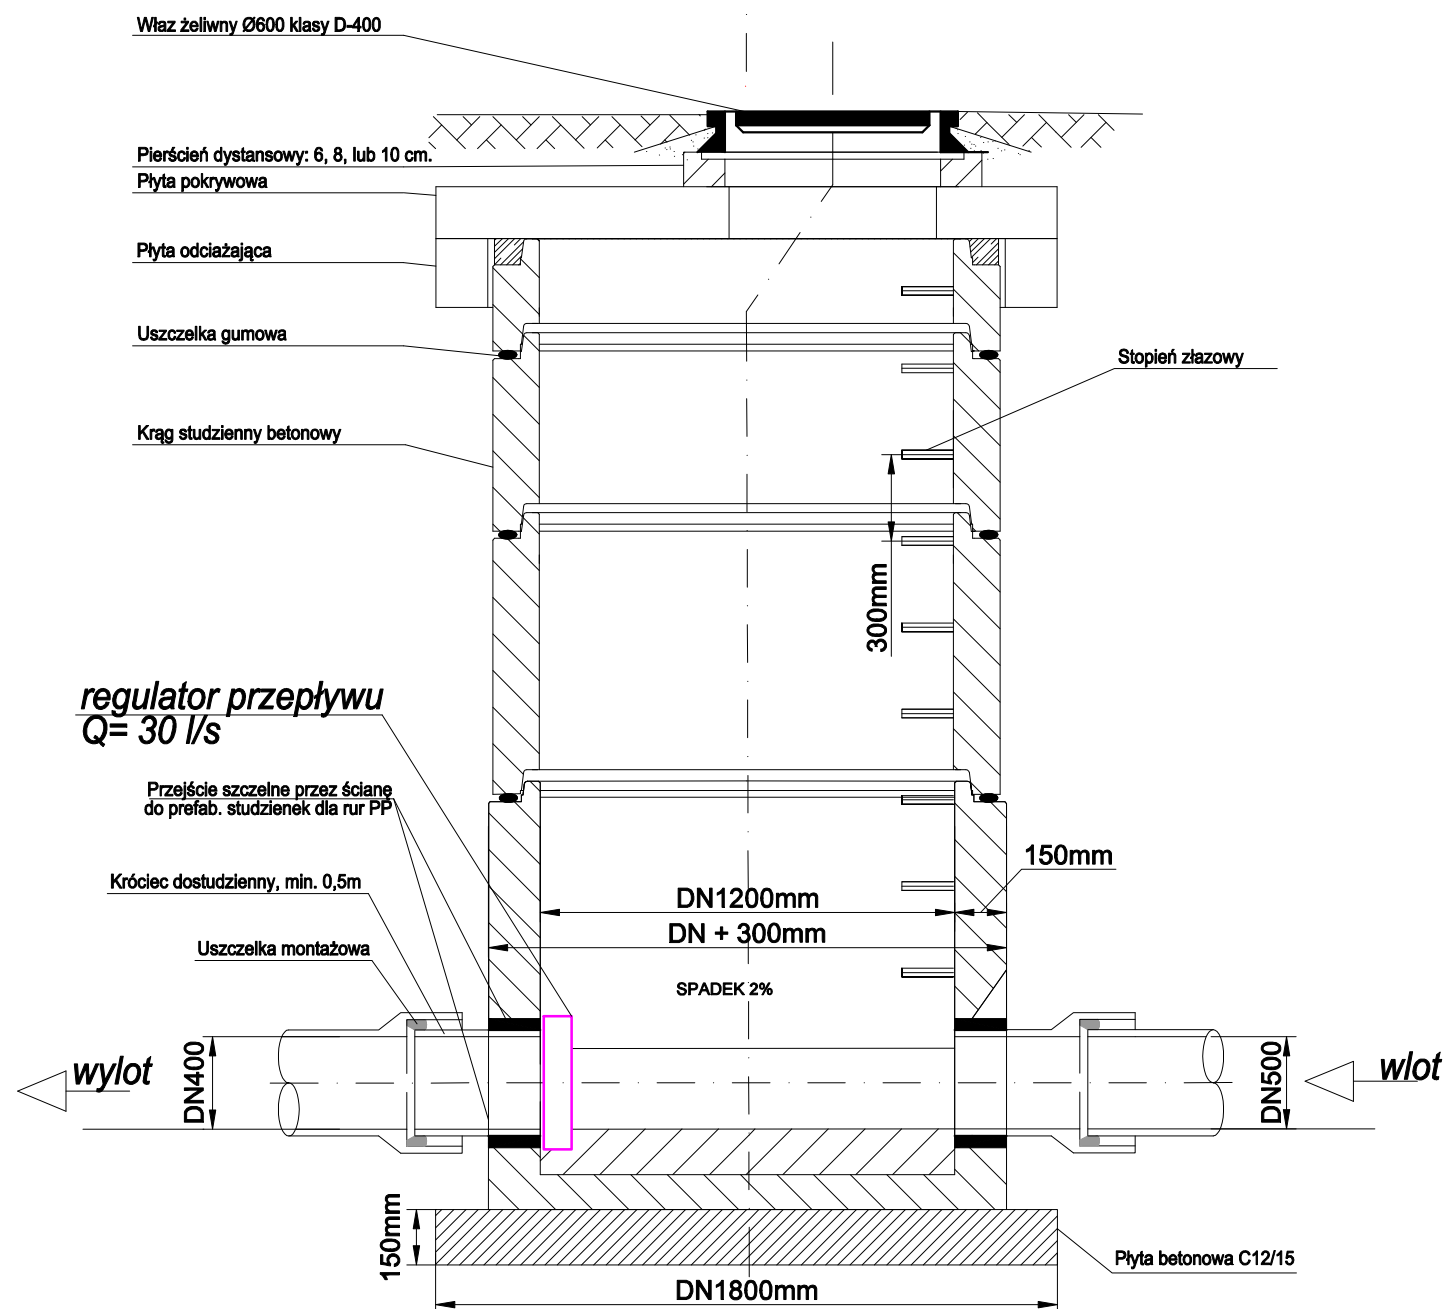

Jednostka projektowa

GWK  
SPÓŁKA Z OGRANICZONĄ ODPOWIEDZIALNOŚCIĄ

ul. Gąbińska 9/75  
01-703 Warszawa  
tel. 605 890 100 , 502 337 895  
e-mail: [biuro@gwkts.com.pl](mailto:biuro@gwkts.com.pl)  
[www.gwkts.pl](http://www.gwkts.pl)

Investor



**Miasto Ząbki**  
**ul. Wojska Polskiego 10**  
**05-091 Ząbki**

<b>Nazwa opracowania</b>
--------------------------

**"Opracowanie dokumentacji projektowo-kosztorysowej budowy  
kanalizacji deszczowej w rejonie ul. Piłsudskiego w Ząbkach"**

**Tytuł opracowania**      **PROJEKT TECHNICZNY**  
**Budowy kanalizacji deszczowej w rejonie ul. Piłsudskiego w Ząbkach**  
**z odprowadzeniem wód deszczowych do rowu zlokalizowanego na**  
**terenie PKP**

Nazwa rysunku  
**SCHEMAT STUDNI Z REGULATOREM PRZEPŁYWU**

Funkcja	Imię i nazwisko	Uprawnienia	Podpis
Projektował	dr inż. Agnieszka Halicka	MAZ/0200/POOS/08 w zakresie inst. sanit.	
Opracował	Dominik Rek	—	
Sprawdził	mgr inż. Beata Skorupińska	78/DOŚ/05 w zakresie inst. sanit.	

Data 08.2022	Skala 1:500	Nr rys. 6
--------------	-------------	-----------