


Wylot Wyl 1

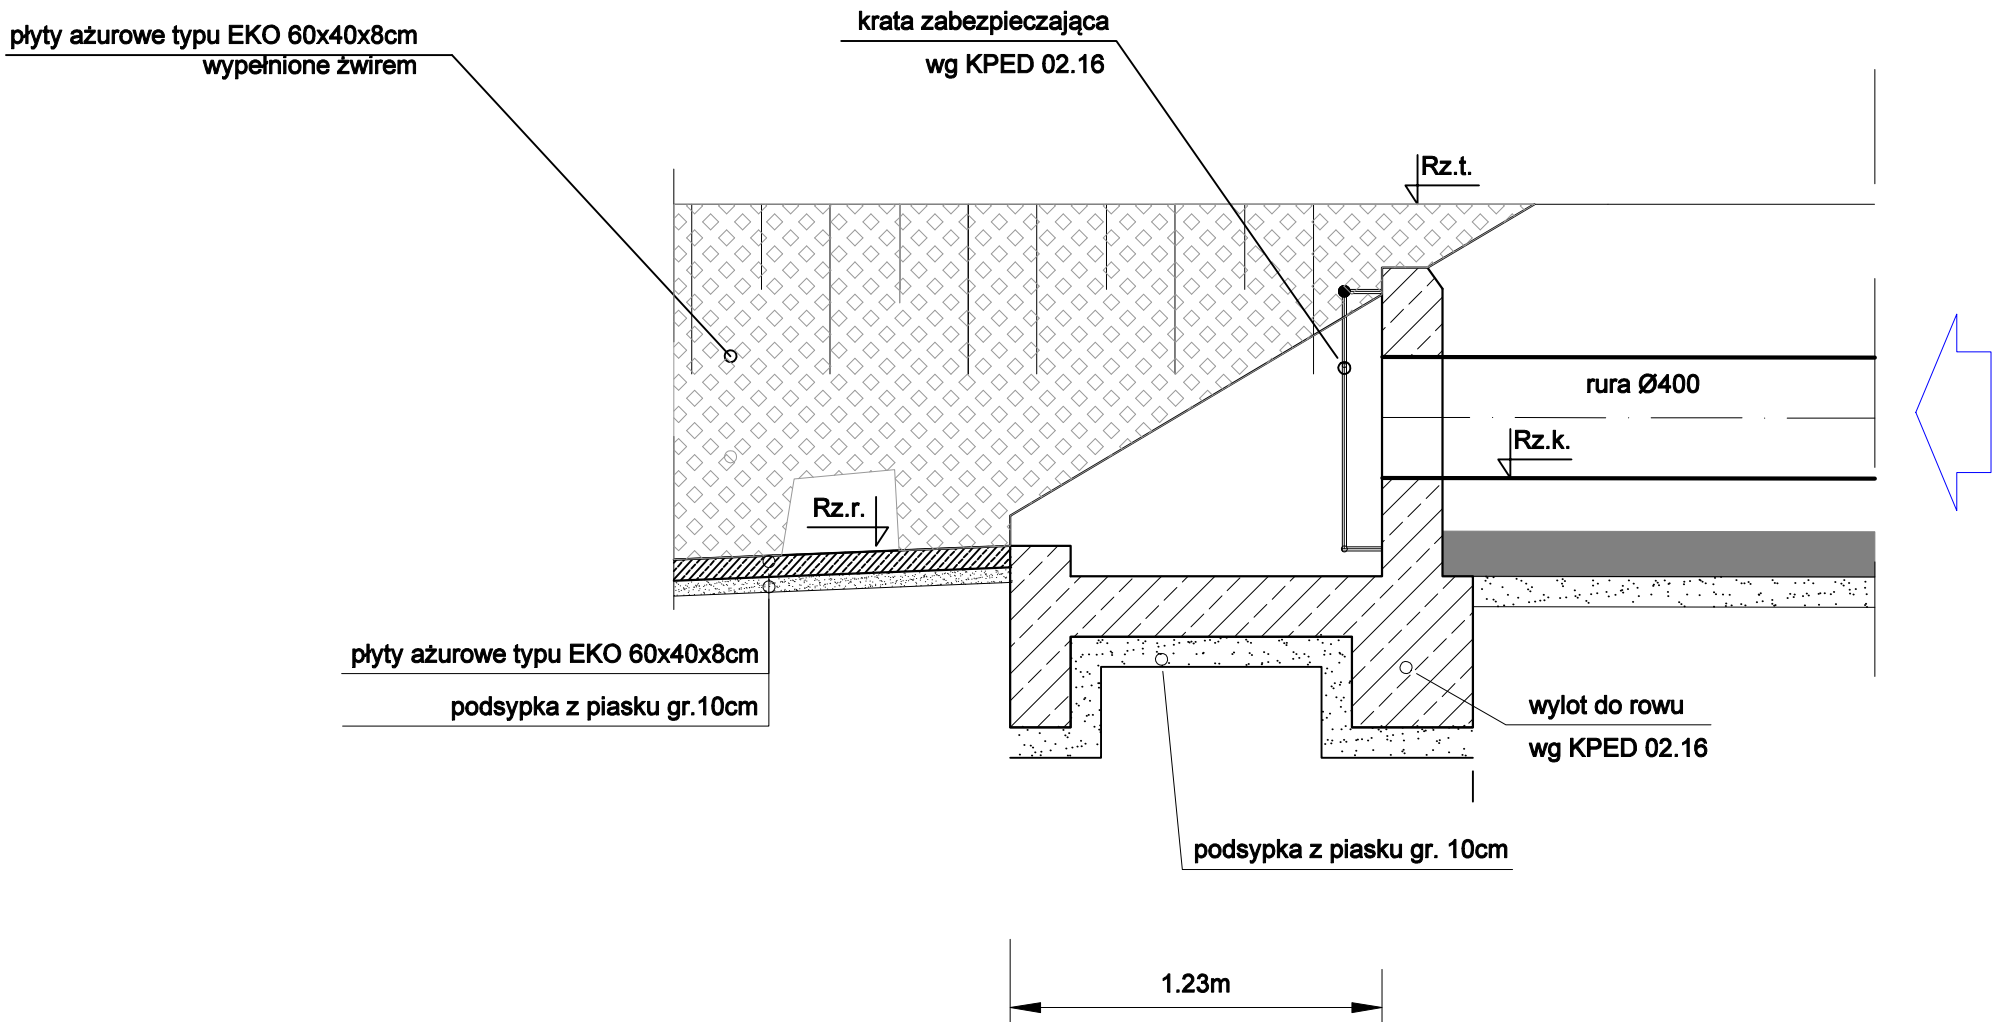

UWAGA: Rzędne wlotu i wylotu do przepustu
ujęto w części opisowej operatu wodnoprawnego

Jednostka projektowa

GWK

SPÓŁKA Z OGRANICZONĄ ODPOWIEDZIALNOŚCIĄ

ul. Gąbińska 9/75

01-703 Warszawa

tel. 605 890 100 , 502 337 895

e-mail: biuro@gwks.com.pl

www.gwks.pl

Inwestor



Miasto Żabki

ul. Wojska Polskiego 10

05-091 Żabki

Nazwa opracowania

"Opracowanie dokumentacji projektowo-kosztorysowej budowy kanalizacji deszczowej w rejonie ul. Piłsudskiego w Żabkach"

Tytuł opracowania

PROJEKT TECHNICZNY

Budowy kanalizacji deszczowej w rejonie ul. Piłsudskiego w Żabkach z odprowadzeniem wód deszczowych do rowu zlokalizowanego na terenie PKP

Nazwa rysunku

WYLOT DO ROWU

Funkcja	Imię i nazwisko	Uprawnienia	Podpis
Projektował	dr inż. Agnieszka Halicka	MAZ/0200/POOS/08 w zakresie inst. sanit.	
Opracował	Rafał Rogala	—	
Sprawił	mgr inż. Beata Skorupińska	78/DOŚ/05 w zakresie inst. sanit.	
Data	08.2022	Skala —	Nr rys. 8