PKP TELKOL sp. z o.o.
Region Warszawa
ul. Szczęśliwicka 62
02-353 Warszawa

Uzgodnienie do pisma
Nr RU 191-504-425/2022

Stanowisko ds.
Uzgadniania Dokumentacji

Sikorski Łuba

ZBLIŻENIE DO TERENU ZAMKNIĘTEGO PKP

km 6+292 - km 6+558 - km 6+562

Działka nr 1/1

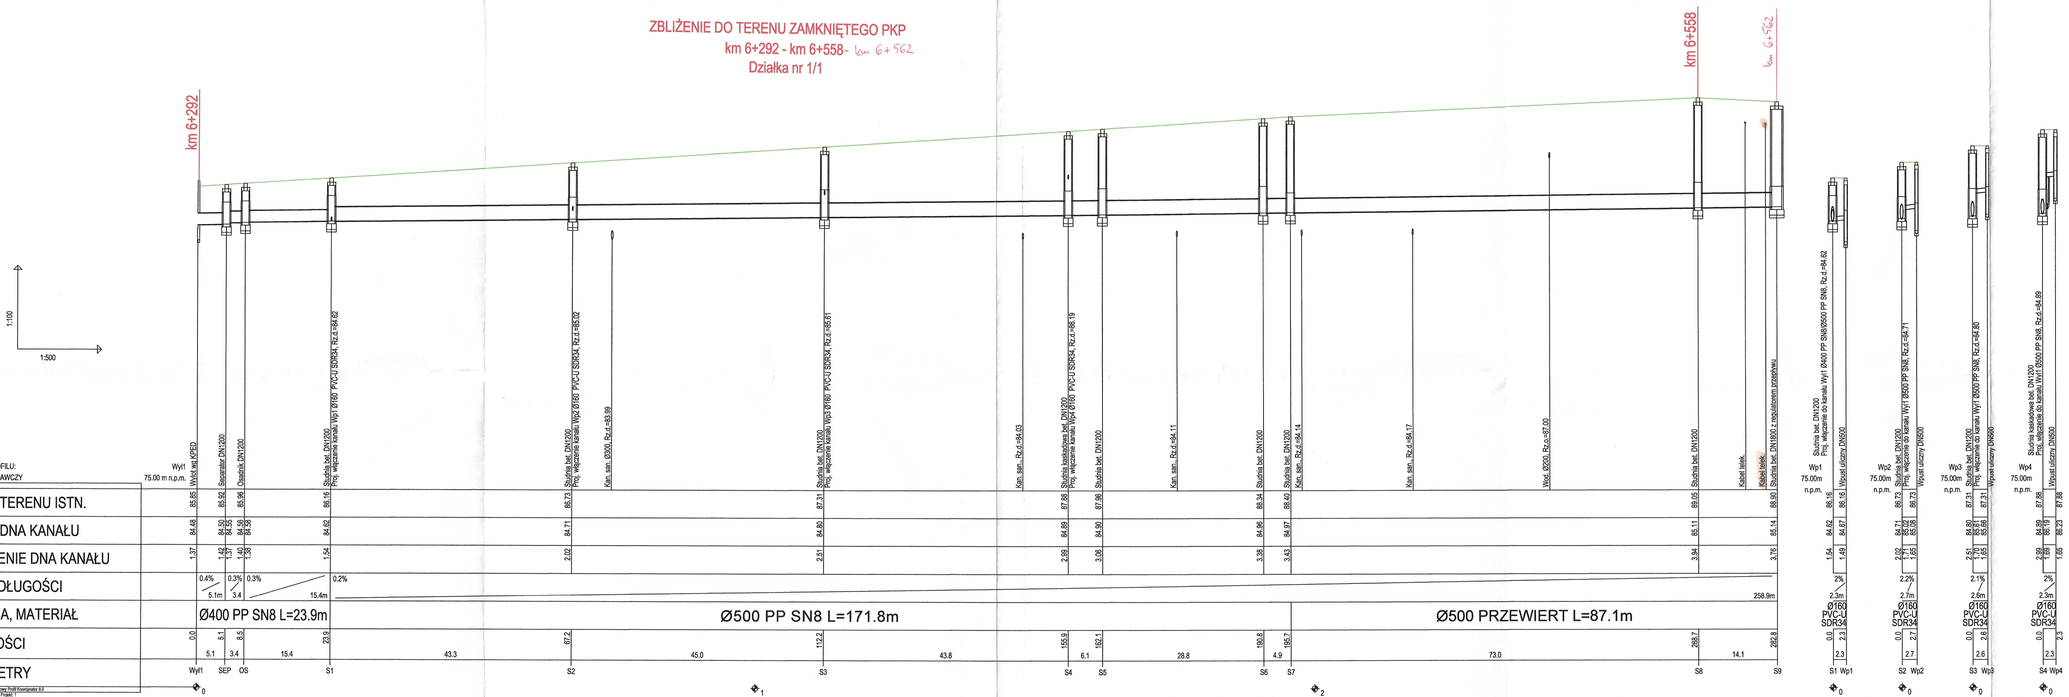

SCHEMAT POSADOWIENIA

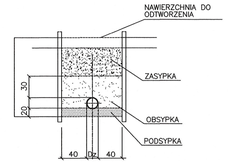

1. Przed rozpoczęciem robót należy sprawdzić rzeczywiste trasy przewodów, ich średnice i materiał dokonując odkrywek.

2. Nie wyklucza sie istnienia w terenie innych urządzeń podziemnych.

dr inż. Agnieszka Halicka
uprawnienia do projektowania
bez ograniczeń w specjalności instalacyjnej
w zakresie sieci, instalacji i urządzeń
cieplnych, wentylacyjnych, gazowych
wodociągowych i kanalizacyjnych
nr ewid. MAZ/0200/POOS/08

Jednostka projektowa	ul. Gąbińska 9/75 01-703 Warszawa tel. 600 890 100 ; 502 337 895 e-mail: biuro@gwkts.com.pl www.gwkts.pl
Inwestor	Miasto Ząbki ul. Wojska Polskiego 10 05-091 Ząbki
Nazwa opracowania	"Opracowanie dokumentacji projektowo-kosztorysowej budowy kanalizacji deszczowej w rejonie ul. Piłsudskiego w Ząbkach"
Tytuł opracowania	PROJEKT TECHNICZNY Budowy kanalizacji deszczowej w rejonie ul. Piłsudskiego w Ząbkach z odprowadzeniem wód deszczowych do rowu zlokalizowanego na terenie PKP
Nazwa rysunku	PROFIL PODŁUŻNY KANALIZACJI DESZCZOWEJ

Funkcja	Imię i nazwisko	Uprawnienia	Podpis
Projektował	dr inż. Agnieszka Halicka	MAZ/0200/POOS/08 w zakresie inst. sanit.	
Opracował	Dominik Rek	—	
Sprawdził	mgr inż.Beata Skorupińska	78/DOŚ/05 w zakresie inst. sanit.	

Data	Skala	Nr rys.
07.2022	1:500/100	2