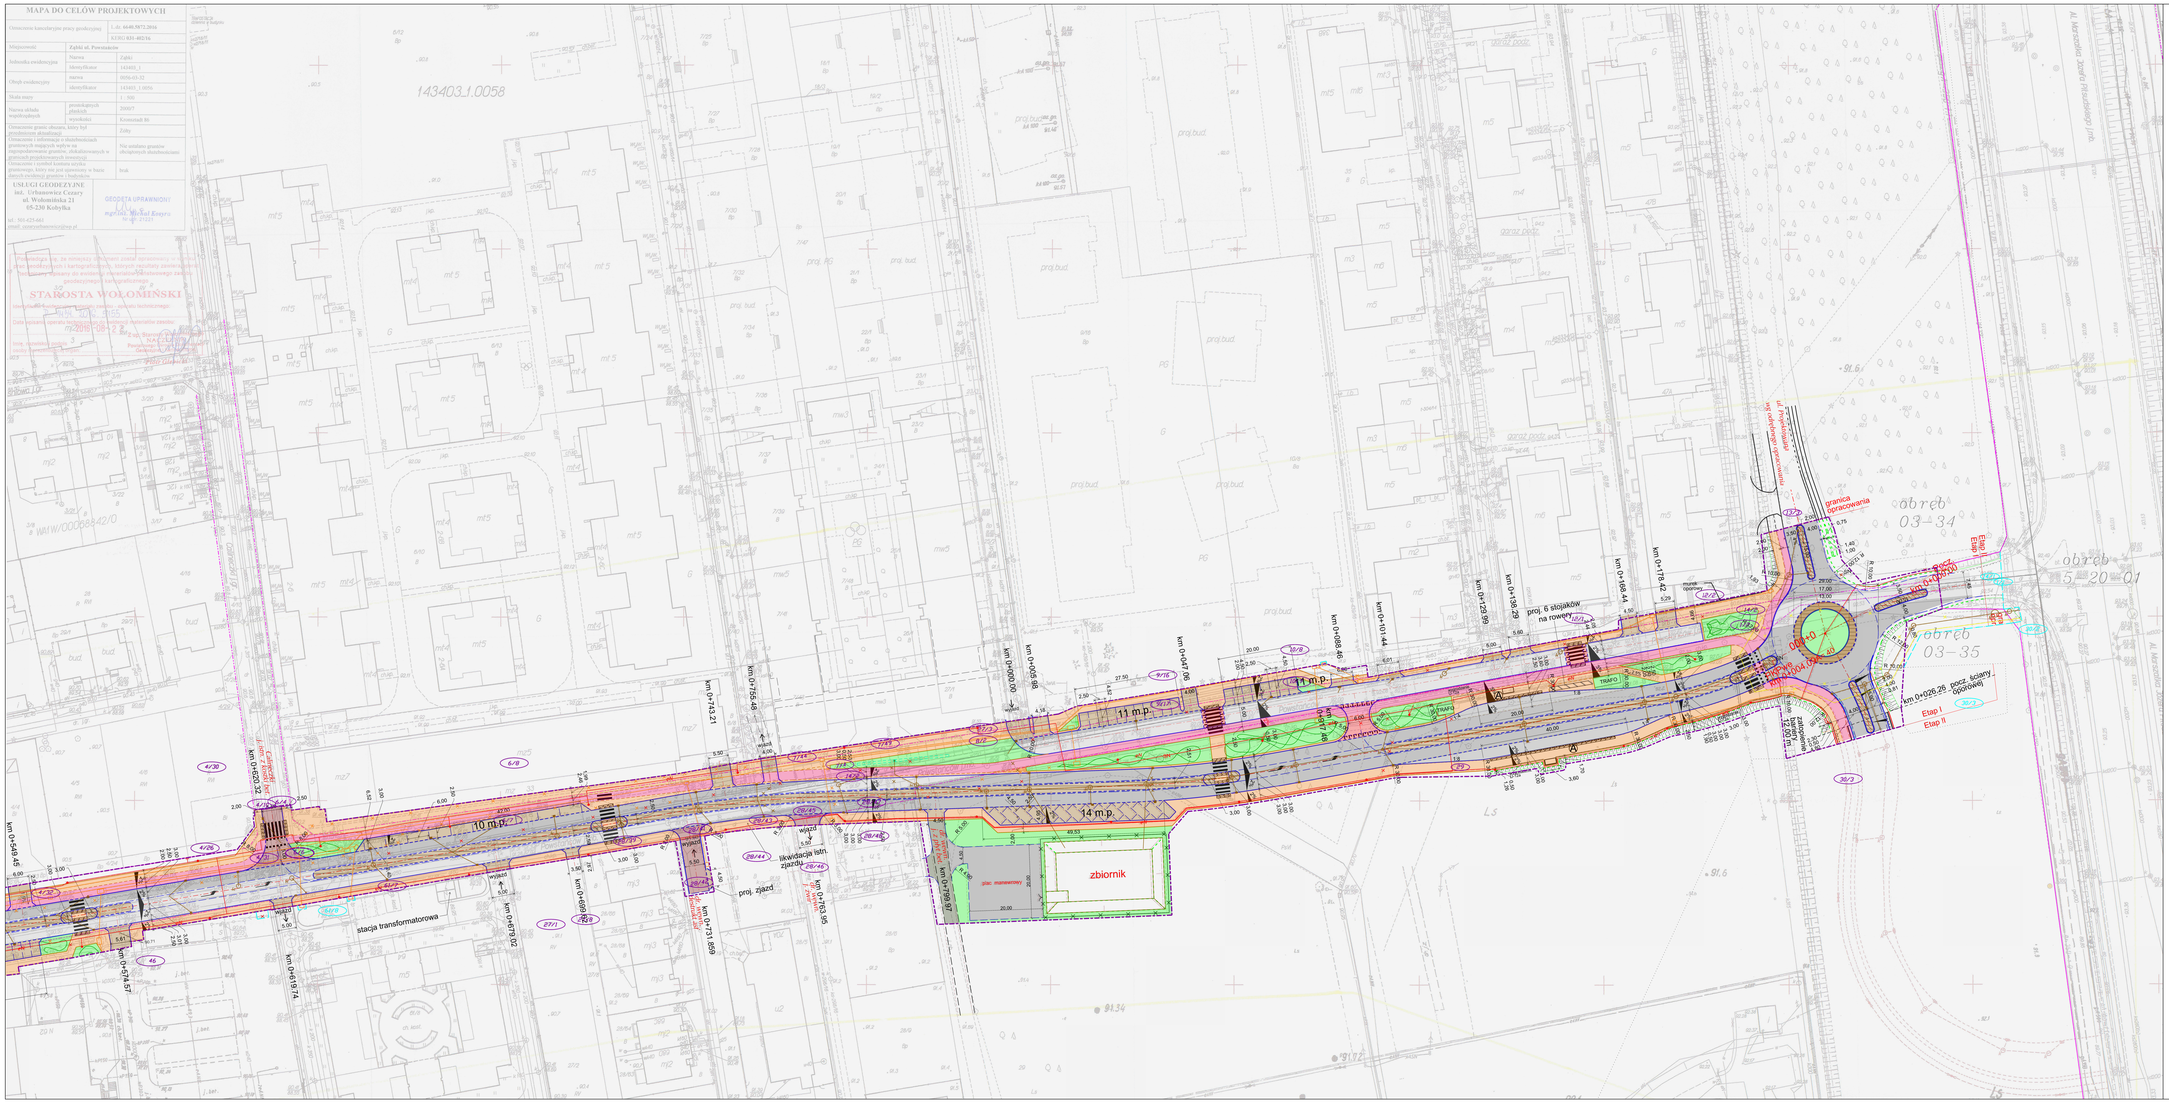

MAPA DO CELÓW PROJEKTOWYCH

Oznaczenie kancelaryjne pracy geodezyjnej		L.dz. 6640.5872.2016 KERG 031-402/16
Miejscowość	Ząbki ul. Powstańców	
Jednostka ewidencyjna	Nazwa	Ząbki
	Identyfikator	143403_1
Obręb ewidencyjny	nazwa	0056-03-32
	identyfikator	143403_1.0056
Skala mapy		1 : 500
Nazwa układu współrzędnych	prostokątnych płaskich	2000/7
	wysokości	Kronsztadt 86
Oznaczenie granic obszaru, który był przedmiotem aktualizacji		Żółty
Oznaczenie i informacje o służebnościach gruntowych mających wpływ na zagospodarowanie gruntów, zlokalizowanych w granicach projektowanych inwestycji		Nie ustalano gruntów obciążonych służebnościami
Oznaczenie i symbol konturu użytku gruntowego, który nie jest ujawniony w bazie danych ewidencji gruntów i budynków		brak

USŁUGI GEODEZYJNE
inż. Urbanowicz Cezary
ul. Wołomińska 21
05-230 Kobyłka

tel.: 501-625-661
email: cezaryurbanowicz@wp.pl

GEODETA UPRAWNIONY
mgr inż. Michał Kosyra
Nr upr. 21221

Poświadcza się, że niniejszy dokument został opracowany w wyniku prac geodezyjnych i kartograficznych, których rezultaty zawiera operat techniczny wpisany do ewidencji mareriałów państwowego zasobu geodezyjnego i kartograficznego

STAROSTA WOŁOMIŃSKI

Identyfikator ewidencyjny materiału zasobu - operatu technicznego: P.1434.2016.5155

Data wpisania operatu technicznego do ewidencji materiałów zasobu: 2016-08-22

Imię, nazwisko i podpis osoby reprezentującej organ: ....

Z up. Starosty Wołomińskiego
NACZELNIK
Powiatowego Ośrodka Dokumentacji Geodezyjnej i Kartograficznej
Piotr Glenicki

143403_1.0058
Calineczki j.gr.
Calineczki istn. z kostki bet.
Powstańców j.mb.
Al. Marszałka Józefa Piłsudskiego j.mb.
ul. Projektowana wg odrębnego opracowania
granica opracowania
obręb 03-34
obręb 03-35
obręb 5-20-01
Etap I
Etap II
pocz. km 0+000.00
km 0+004.09
km 0+026.26 pocz. ściany oporowej
zatopienie bariery 12,00 m
murek oporowy
proj. 6 stojaków na rowery
TRAFO
10 m.p.
11 m.p.
14 m.p.
zbiornik
plac manewrowy
dr. wewn. j. z płyt bet.
dr. wewn. destrukt asf.
dr. wewn. j. żwir.
stacja transformatorowa
likwidacja istn. zjazdu
proj. zjazd
wjazd
wyjazd
km 0+000.00
km 0+005.98
km 0+047.06
km 0+088.46
km 0+101.44
km 0+129.99
km 0+138.29
km 0+168.44
km 0+178.42
km 0+917.48
km 0+799.97
km 0+763.95
km 0+755.48
km 0+743.21
km 0+731.859
km 0+699.62
km 0+679.02
km 0+620.32
km 0+619.74
km 0+574.57
km 0+549.45

LEGENDA:

- granica istniejącego pasa drogowego
- granica inwestycji - linie rozgraniczające teren inwestycji drogowej
- granica inwestycji - czasowe wejście
- projektowana oś drogi
- projektowane krawężniki bet.
- projektowane krawężniki bet. zatopione
- projektowane krawężniki granitowe (w obrębie ronda)
- projektowane krawężniki granitowe zatopione (w obrębie ronda)
- projektowane obrzeża bet.
- projektowana krawędź chodnika
- projektowany ściek z kostki bet.
- projektowana krawędź jezdni
- projektowane pobocze
- projektowana kratka ściekowa
- projektowany przykanalik lub kanał deszczowy
- ○ projektowana studnia rewizyjna DN1200
- projektowany kanał teletechniczny
- istniejący kanał teletechniczny do demontażu
- projektowana studnia teletechniczna
- projektowana sieć wodociągowa
- istniejąca sięć wodociągowa do demontażu
- projektowany hydrant
- projektowana sieć gazowa
- istniejąca sieć gazowa do demontażu
- projektowany słup energetyczny
- słup energetyczny do demontażu
- projektowany kabel energetyczny
- projektowana nawierzchnia jezdni z bet. asfalt. (nakładka na ist. nawierzchni)
- projektowana nawierzchnia jezdni z bet. asfalt. (nowa konstrukcja nawierzchni)
- projektowana nawierzchnia jezdni z płyt bet.
- projektowana nawierzchnia jezdni z kostki bet.
- projektowana nawierzchnia zatok autobusowych z betonu cementowego
- projektowana nawierzchnia wyniesiona
- projektowany chodnik z kostki bet.
- projektowany ściek z kostki bet.
- ▨ projektowana wyspa z kostki bet. wys. 6 cm
- ▩ projektowana wyspa z kostki bet. wys. 12 cm
- projektowane zjazdy oraz miejsca postojowe z kostki bet.
- projektowane pierścienie rond z kostki granitowej
- projektowana ścieżka rowerowa
- projektowana zieleń

Poświadczam zgodność treści mapy z mapą do celów projektowych zarejestrowaną pod nr P.1434.2016.5155

....
podpis projektanta

Zamawiający:

BURMISTRZ MIASTA ZĄBKI
ul. Wojska Polskiego 10
05-091 Ząbki
tel. 22 5109-700 do 702
fax: 22 5109-888

Wykonawca :

PC-PROJEKT
ul. Zielone Zacisze 1/341, 03-294 Warszawa
biuro: ul. Marszałkowska 81/37, 00-683 Warszawa
tel: +48 22 490 42 31, fax: +48 22 203 47 15
biuro@pc-projekt.home.pl
www.pc-projekt.waw.pl

Branża: drogowa	Zadania/Obiekt: Rozbudowa ul. Powstańców w Ząbkach na odcinku od skrzyżowania z ul. Dziką do drogi wojewódzkiej DW 631
Nr tomu: A.1.1	
Data rewizji: 30.08.2016	
Stadium: PZT	Temat opracowania: PROJEKT ZAGOSPODAROWANIA TERENU Etap I - rozbudowa ul. Powstańców
Nr arch: 2014_83	
Numer umowy: -	Tytuł rysunku: PLAN ZAGOSPODAROWANIA TERENU
Kod CPV: 71320000-7	

Stanowisko	Imię i nazwisko	Uprawnienia	Podpis
Projektant drogowy	mgr inż. Paweł Ciechanowicz	spec. drogowa MAZ/0350/POOD/08	
Projektant elektryczny	mgr inż. Robert Sawicki	spec. instalacyjne, telek. przewodowa z infr. towarzyszącą MAZ/0392/POOE/08	
Projektant sanitarny	dr inż. Agnieszka Halicka	instalacje, sieci c.o., wod.-kan., gaz, wentyl. MAZ/0200/POOS/08	
Projektant teletechniczny	mgr inż. Marcin Pakuła	spec. instalacyjne, telek. przewodowa z infr. towarzyszącą 2072/00/U	
Opracowała			

Data opracowania:	Skala:	Nr rys.:
21.11.2014	1:500	2.2