PLAN ZAGOSPODAROWANIA TERENU

Przebudowa drogi w ul. Stefczyka w Ząbkach

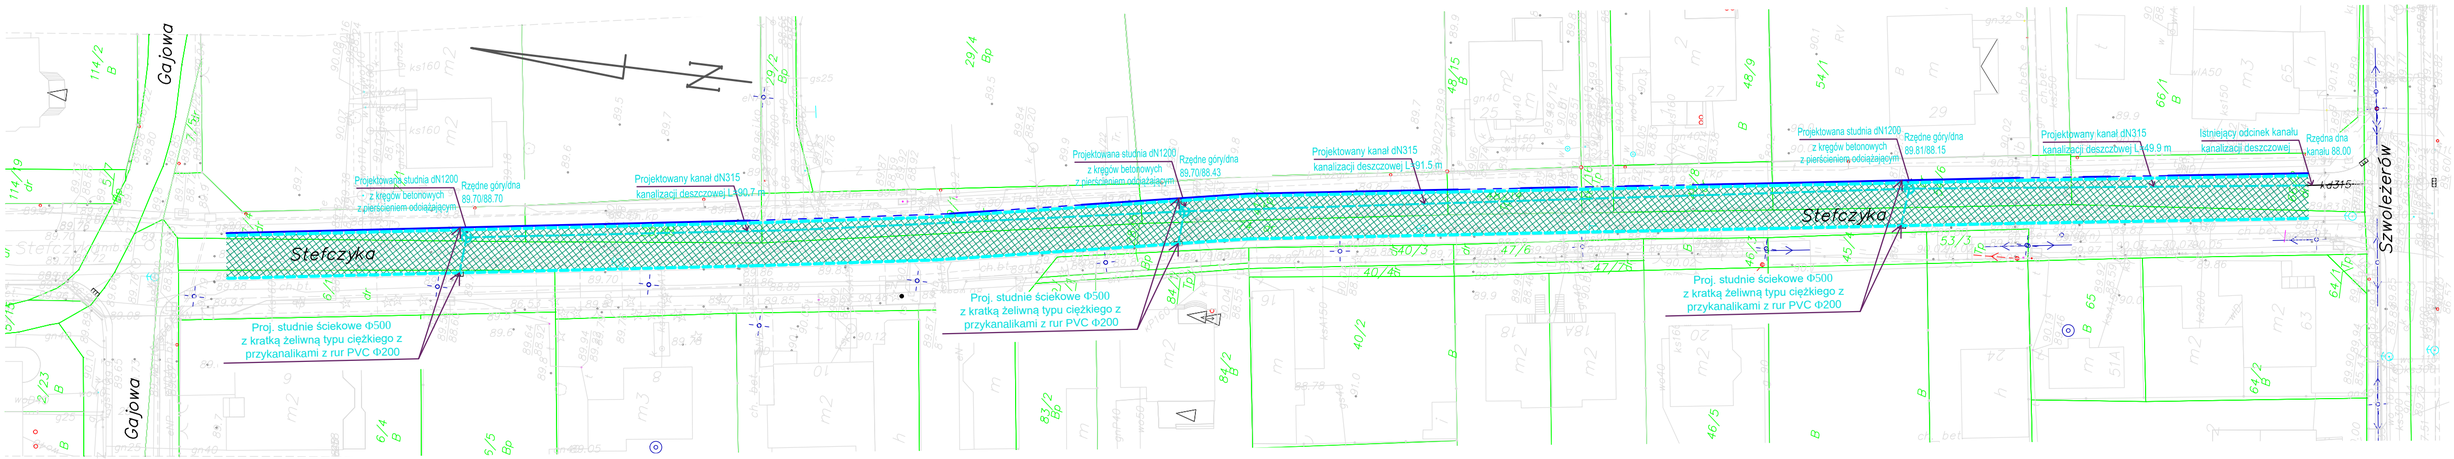

Legenda:

- *chodnik kostka brukowa betonowa, kolor czerwony*
- *zjazd kostka brukowa betonowa, kolor grafitowy*
- *jezdnia asfaltowa*
- *zieleń*
- *krawężnik wystający 100x30x15 cm, kolor szary*
- *krawężnik najazdowy 100x22x15 cm, kolor szary*
- *opornik 100x25x12 cm, kolor szary*
- *obrzeże 100x30x8 cm, kolor szary*
- *ciek prefabrykat betonowy 50x30x10 cm*
- *projektowane studnie teletechniczne SKR-1*
- *projektowany kanał technologiczny*
- *projektowane studnie kanalizacji deszczowej*
- *projektowany kanał kanalizacji deszczowej*

Skala 1:500