

Uchwała Nr LXXXVI/803/2023

Rady Miasta Ząbki
z dnia 29 listopada 2023 r.

w sprawie przystąpienia do sporządzenia miejscowego planu
zagospodarowania przestrzennego miasta Ząbki

Na podstawie art. 14 ust. 1 ustawy z dnia 27 marca 2003 r. o planowaniu i zagospodarowaniu przestrzennym (Dz. U. z 2023 r. poz. 977, z późn. zm.¹⁾) Rada Miasta Ząbki uchwala, co następuje:

§ 1

Przystępuje się do sporządzenia miejscowego planu zagospodarowania przestrzennego miasta Ząbki dla rejonu pomiędzy ulicami Mazowiecką, Baśniową i Calineczki, ograniczonego:

- 1) od północy - południową granicą działki ewid. nr 3/11 z obrębu 03-34,
 - 2) od wschodu - zachodnią granicą działek ewid. nr 3/12 i 4/10 z obrębu 03-34,
 - 3) od południa - północną granicą działek ewid. nr 4/27 i 4/28 z obrębu 03-34,
 - 4) od zachodu - wschodnią granicą działki ewid. nr 5 z obrębu 03-34
- zgodnie z załącznikiem graficznym do uchwały.

§ 2

Wykonanie uchwały powierza się Burmistrzowi Miasta Ząbki.

§ 3


Uchwała wchodzi w życie z dniem podjęcia.

Przewodniczący
Rady Miasta Ząbki

Waldemar Stachera

¹ Zmiany tekstu jednolitego wymienionej ustawy zostały ogłoszone w Dz. U. Z 2003 r. poz. 1506, 1597, 1890 i 2029.

ZAŁĄCZNIK
DO UCHWAŁY NR LXXXVI / 803 / 2023
RADY MIASTA ZĄBKÓW
Z DNIA 29 LISTOPADA 2023 R.

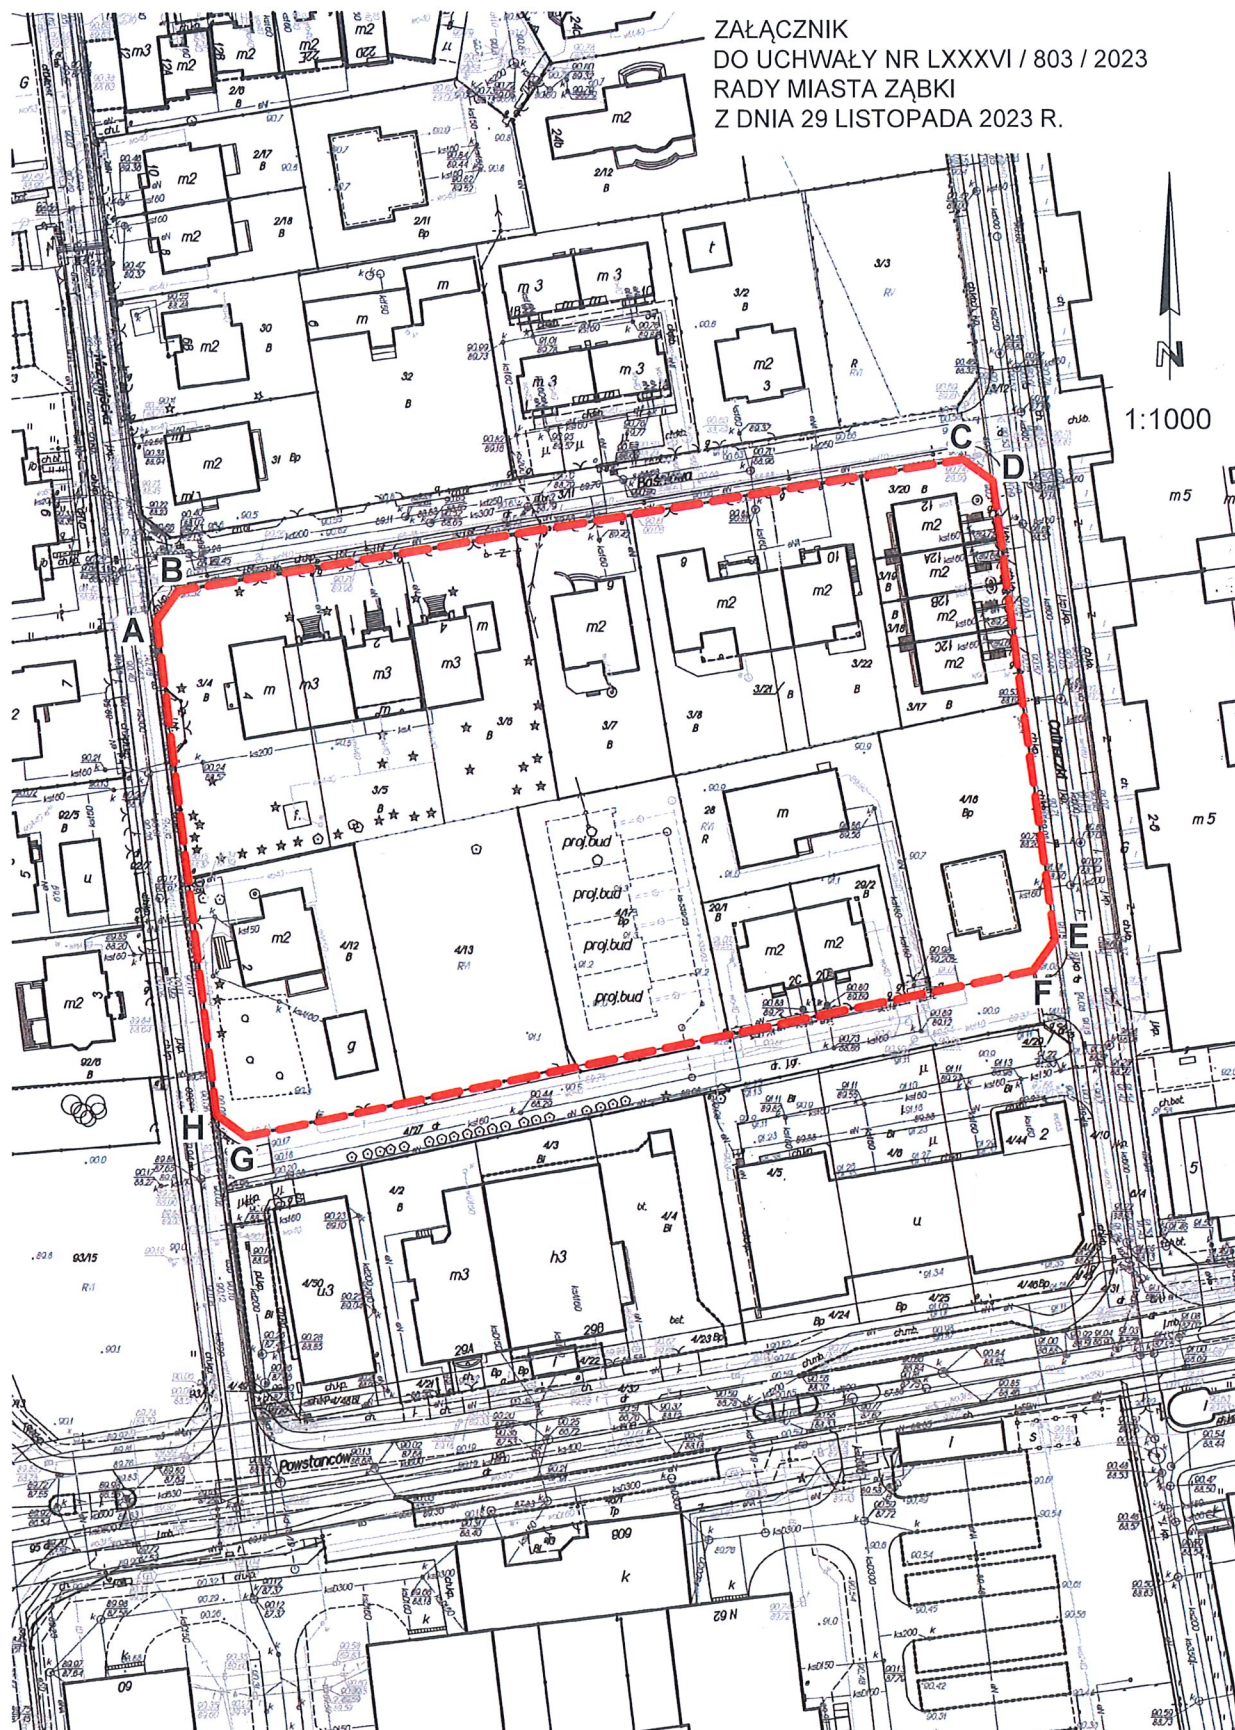

ABCDEFGHA - OBSZAR PRZYSTĄPIENIA DO ZMIANY PLANU MIEJSCOWEGO