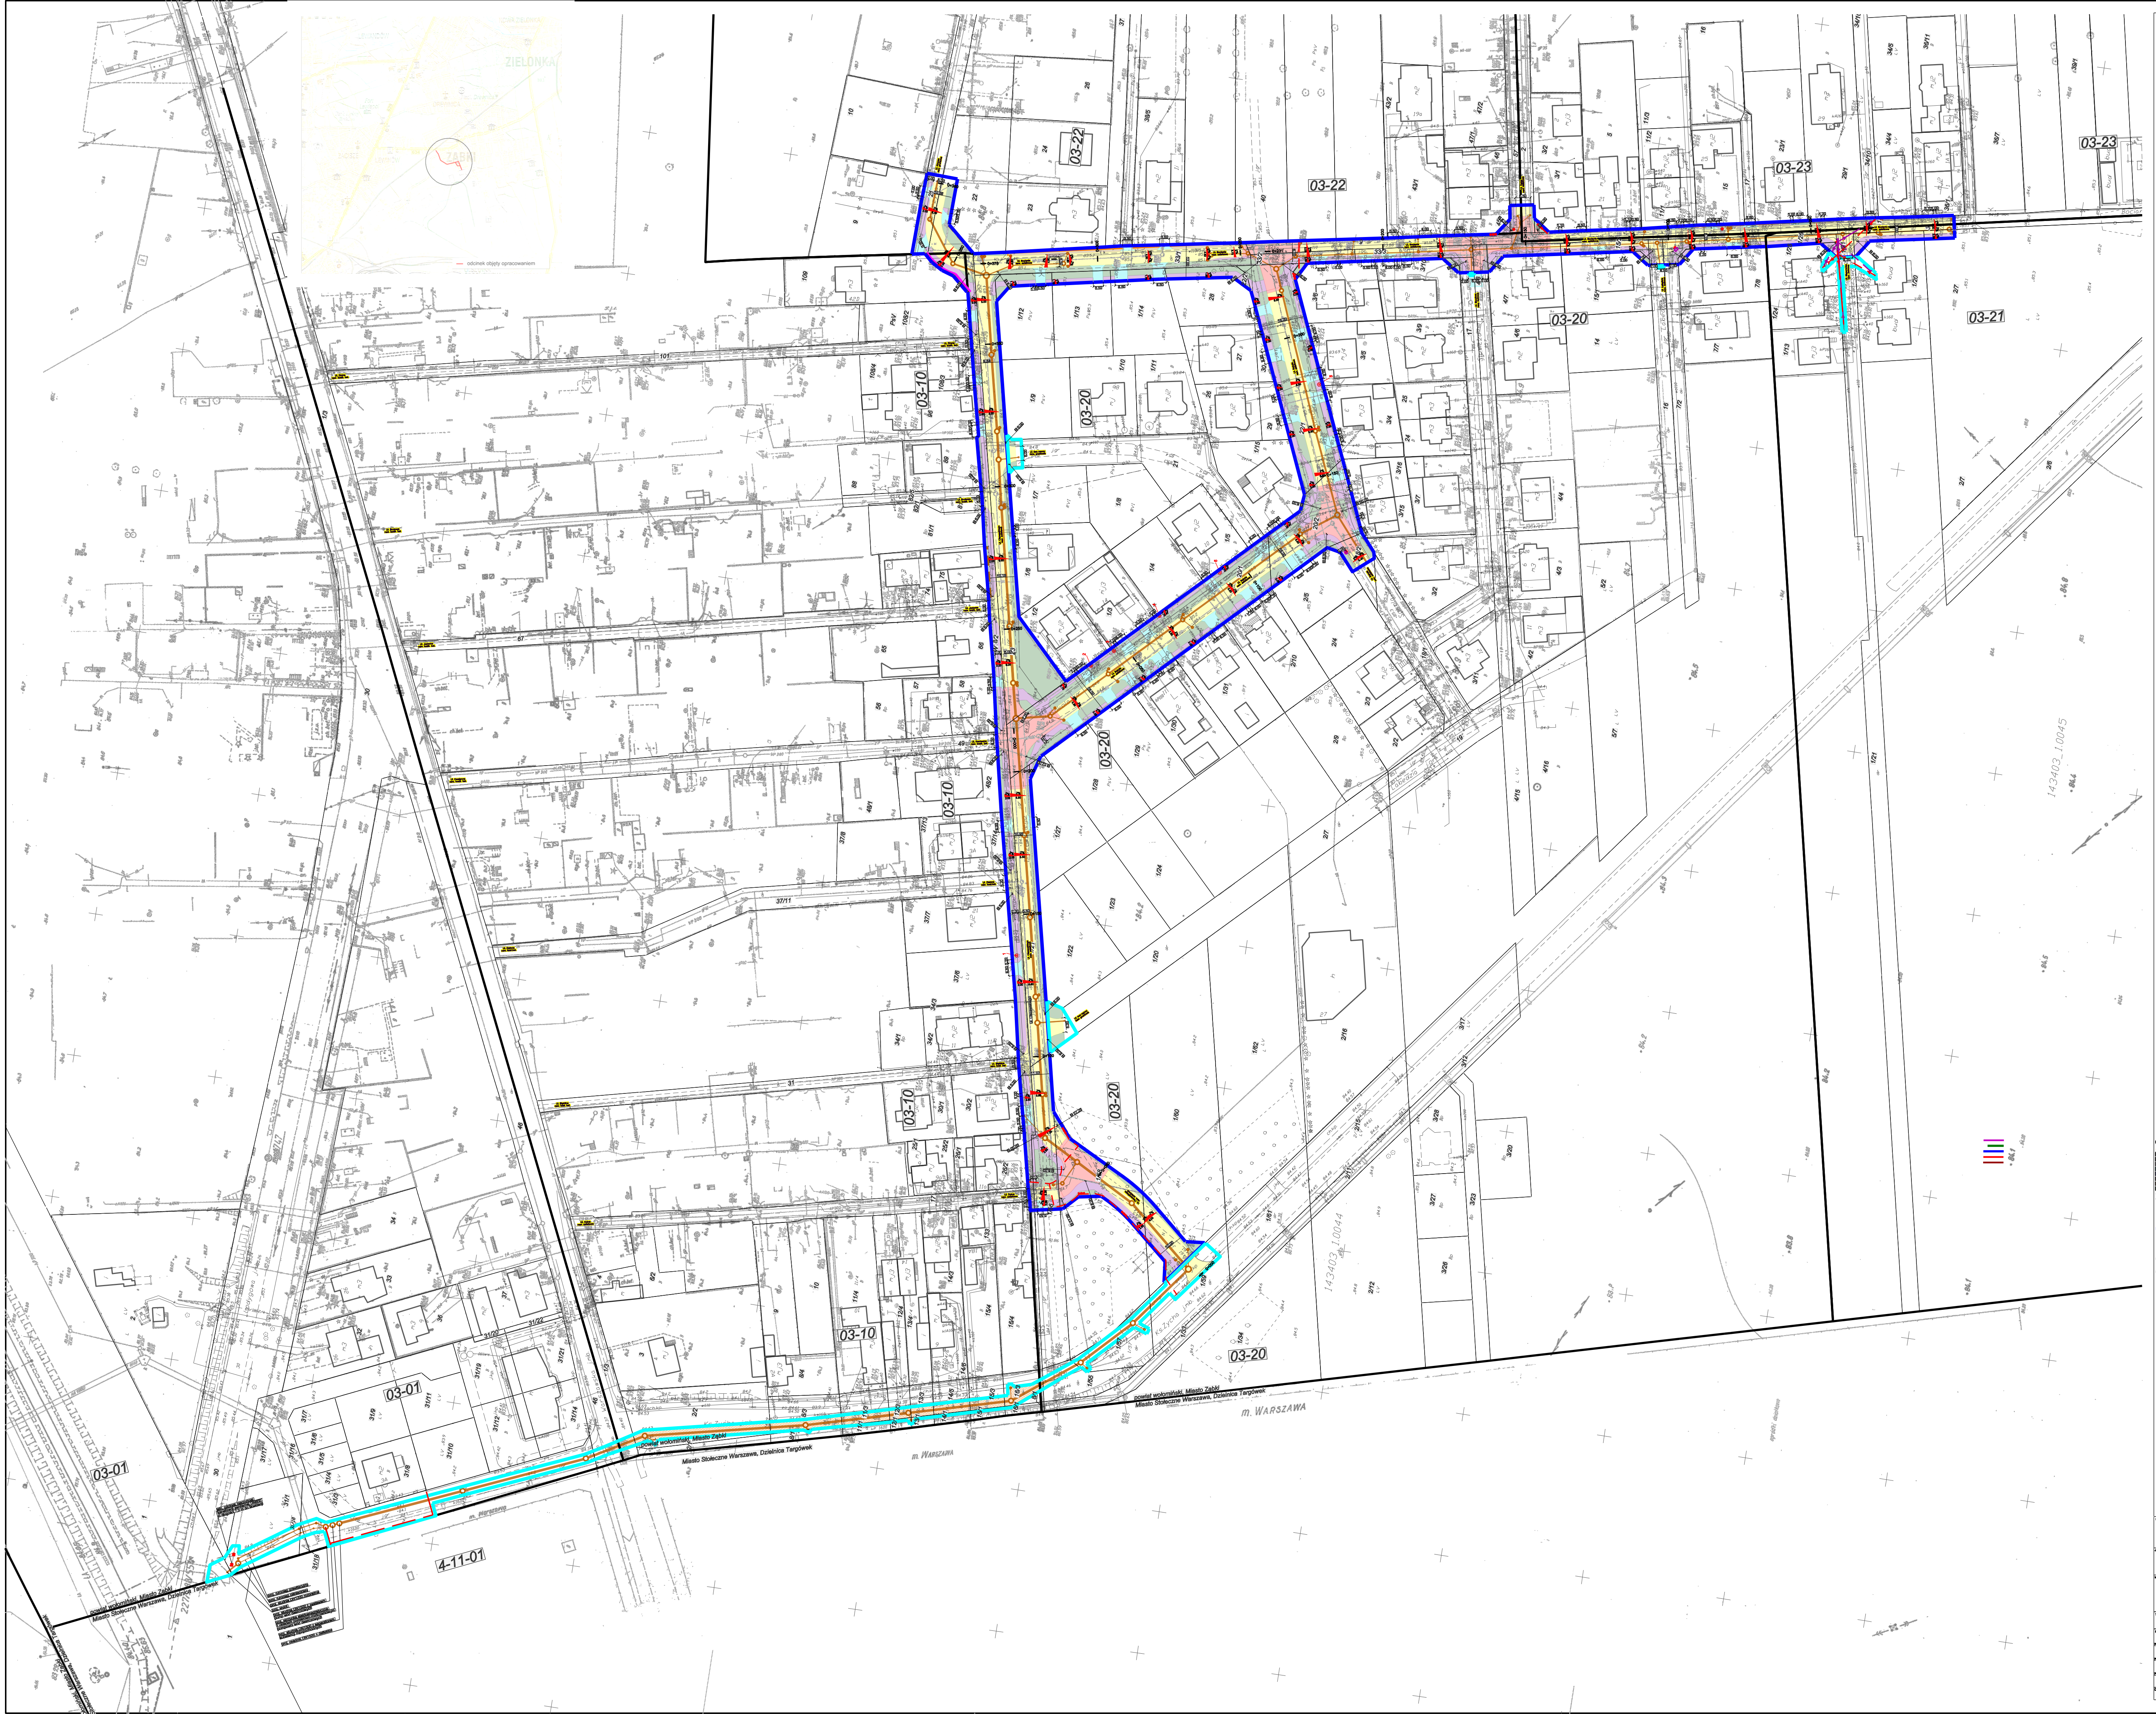
ZIELONKA
ZĄBKI
odcinek objęty opracowaniem
03-22
03-23
03-20
03-21
03-10
03-01
4-11-01
powiat wołomiński, Miasto Ząbki
Miasto Stołeczne Warszawa, Dzielnica Targówek
m. WARSZAWA
143403_1.0045
143403_1.0044

LEGENDA

Branża drogowa:

- proj. lokalizacja ogrodzenia do odtworzenia
- jezdnia
- jezdnia do odtworzenia
- chodnik
- zjazd indywidualny
- zjazd publiczny
- wybrukowanie
- pobocze
- zieleń
- istn. granice działek ewidencyjnych
- istn. granice obrębów
- 2% proj. spadek poprzeczny nawierzchni
- ⊗ proj. lokalizacja drzewa do wycinki
- ✖ proj. likwidacja istniejącej infrastruktury
- linia rozgraniczająca drogę
- ograniczenie w korzystaniu z nieruchomości na potrzeby: przebudowy dróg innych, przebudowy sieci uzbrojenia terenu, budowy urządzeń wodnych

Branża sanitarna w zakesie sieci wod-kan:

- proj. kanalizacja deszczowa

Branża elektroenergetyczna:

- ● proj. słup nN
- ● istn. słup nN do likwidacji
- istn. napowietrzna sieć nN
- proj. napowietrzne przyłącze nN
- istn. napowietrzna sieć nN do likwidacji
- istn. napowietrzne przyłącze nN do likwidacji
- proj. sieć oświetlenia ulicznego
- proj. kabowa sieć nN

Poświadczam za zgodność z oryginałem mapy do celów projektowych przyjęta do zasobu pod nr
- P.1434.2017.1810 - dla pow. wołomińskiego

Inwestor:

BURMISTRZ MIASTA ZĄBKI
ul. Wojska Polskiego 10
05-091 Ząbki

Jednostka projektowa:

BIURO USŁUG INŻYNIERSKICH
Bartłomiej Małetka
ul. Cedrowa 22 Hipolitów, 05-074 Halinów
Tel.\Fax: (+48) 22 787 46 23
e-mail: biuro@buibm.pl www.buibm.pl

Inwestycja:

Budowa ul. Olszewskiego, ul. Bocianiej
oraz ul. Sokolej w Ząbkach

Tytuł rysunku:	Skala:
PROJEKT ZAGOSPODROWANIA TERENU	1:500

Faza:	Branża:
PROJEKT BUDOWLANY	DROGOWA

	Podpis:
Projektant branży drogowej: mgr inż. Bartłomiej Małetka upr. bud. do projektowania bez ograniczeń w specjalności drogowej nr [illegible]	
Projektant branży sanitarnej w zakresie kanalizacji deszczowej: mgr inż. Mariusz Skruszeniec upr. bud. do projektowania bez ograniczeń w specjalności instalacyjnej w zakresie sieci, instalacji i urządzeń wod-kan, cieplnych, wentylacyjnych i gazowych nr [illegible]	
Projektant branży elektroenergetycznej: mgr inż. Marcin Waszczuk upr. bud. do projektowania i kierowania robotami budowlanymi bez ograniczeń w specjalności instalacyjnej w zakresie sieci, instalacji i urządzeń elektrycznych i elektroenergetycznych nr [illegible]	

Data:	Nr rys.:	Tom:
wrzesień 2017	PZT-03	I