


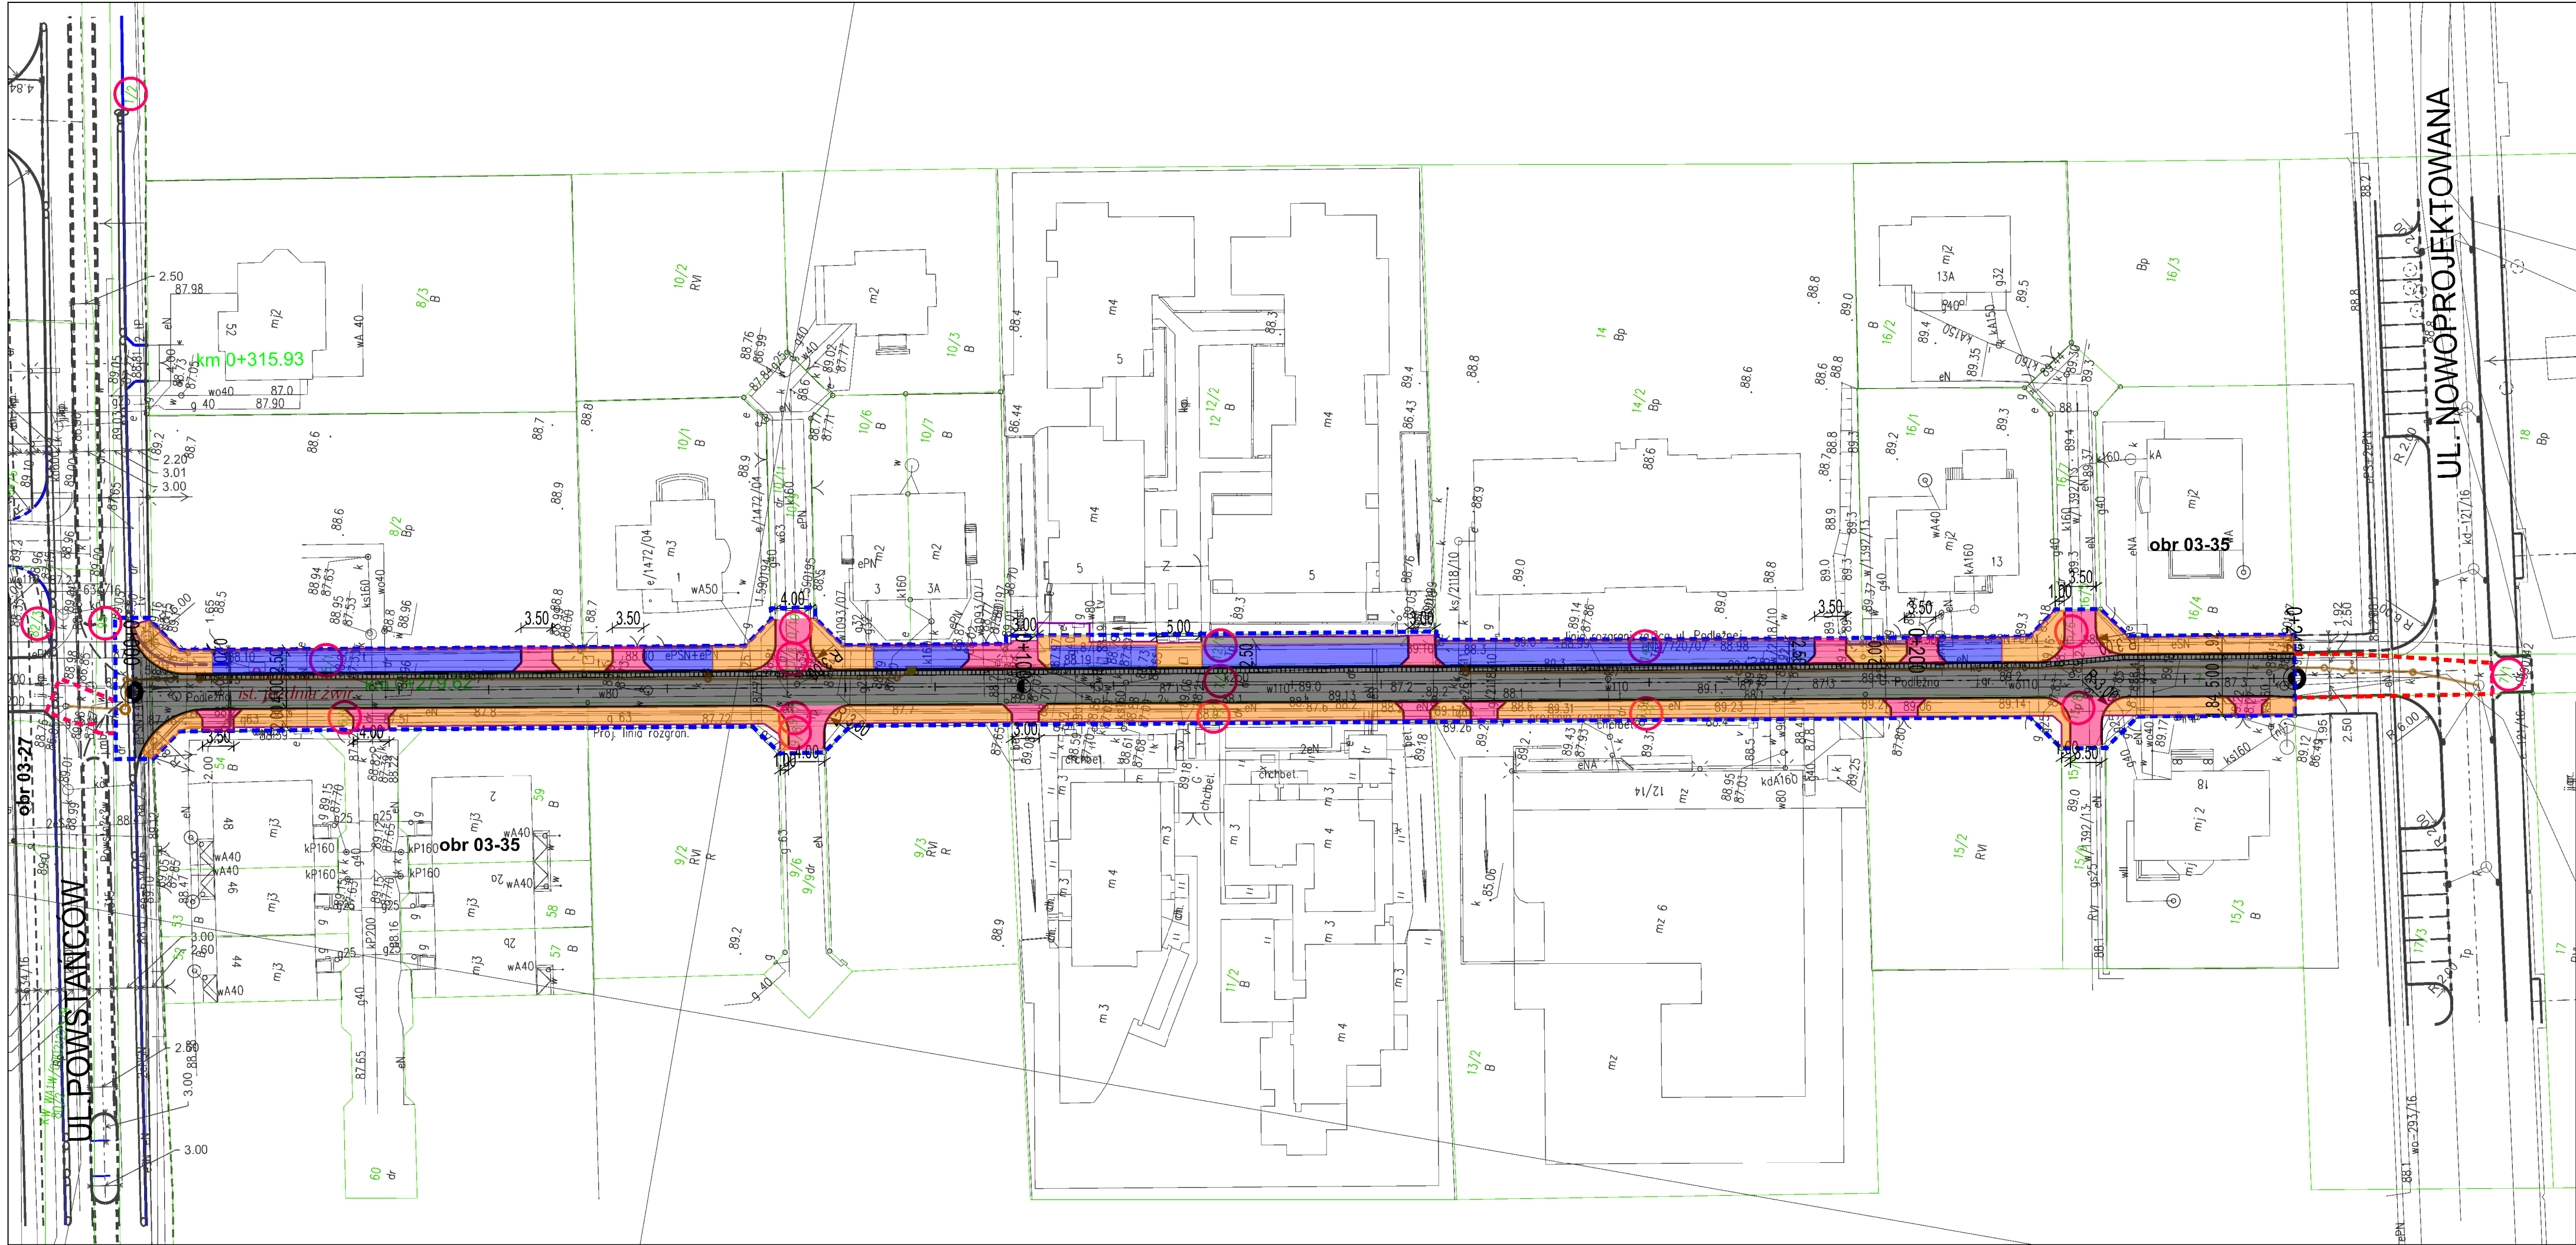

- LEGENDA:
- Nawierzchnia jezdni ul. Podlesnej
 - Nawierzchnia chodnika
 - Nawierzchnia zjazdów
 - Nawierzchnia miejsc parkingowych
 - Kanalizacja deszczowa
 - Granica czasowego zajęcia
 - Granica inwestycji

PROJEKT	Budowa ul. Podlesnej w Żąbkach		
ADRES	Żąbki ul. Podleśna- nr dz ew w tomie PZT str 1		
FAZA	PROJEKT WYKONAWCZY		
INWESTOR	 Burmistrz Miasta Żąbki ul. Wojska Polskiego 10 05-091 Żąbki		
WYKONAWCA DOKUMENTACJI	Pracownia Projektowa "RoadWay" Grzegorz Kowalik ul. Klimontowska 15b 04-672 Warszawa tel. 660 42 46 44, fax (22) 740 41 52		
TYTUŁ RYSUNKU	PLAN SYTUACYJNO-WYSOKOŚCIOWY		
PROJEKTANT	mgr inż. Grzegorz KOWALIK upr. nr LUB/0207/POOD/08 spec. drogowa	Podpis	
SPRAWDZAJĄCY	mgr inż. Rafał GRUDNIEWICZ upr. nr MAZ/0168/POOD/11 spec. drogowa	Podpis	
Skala: 1: 500	Rewizja: 0	Data 10.06.2017	Numer rysunku: 1