


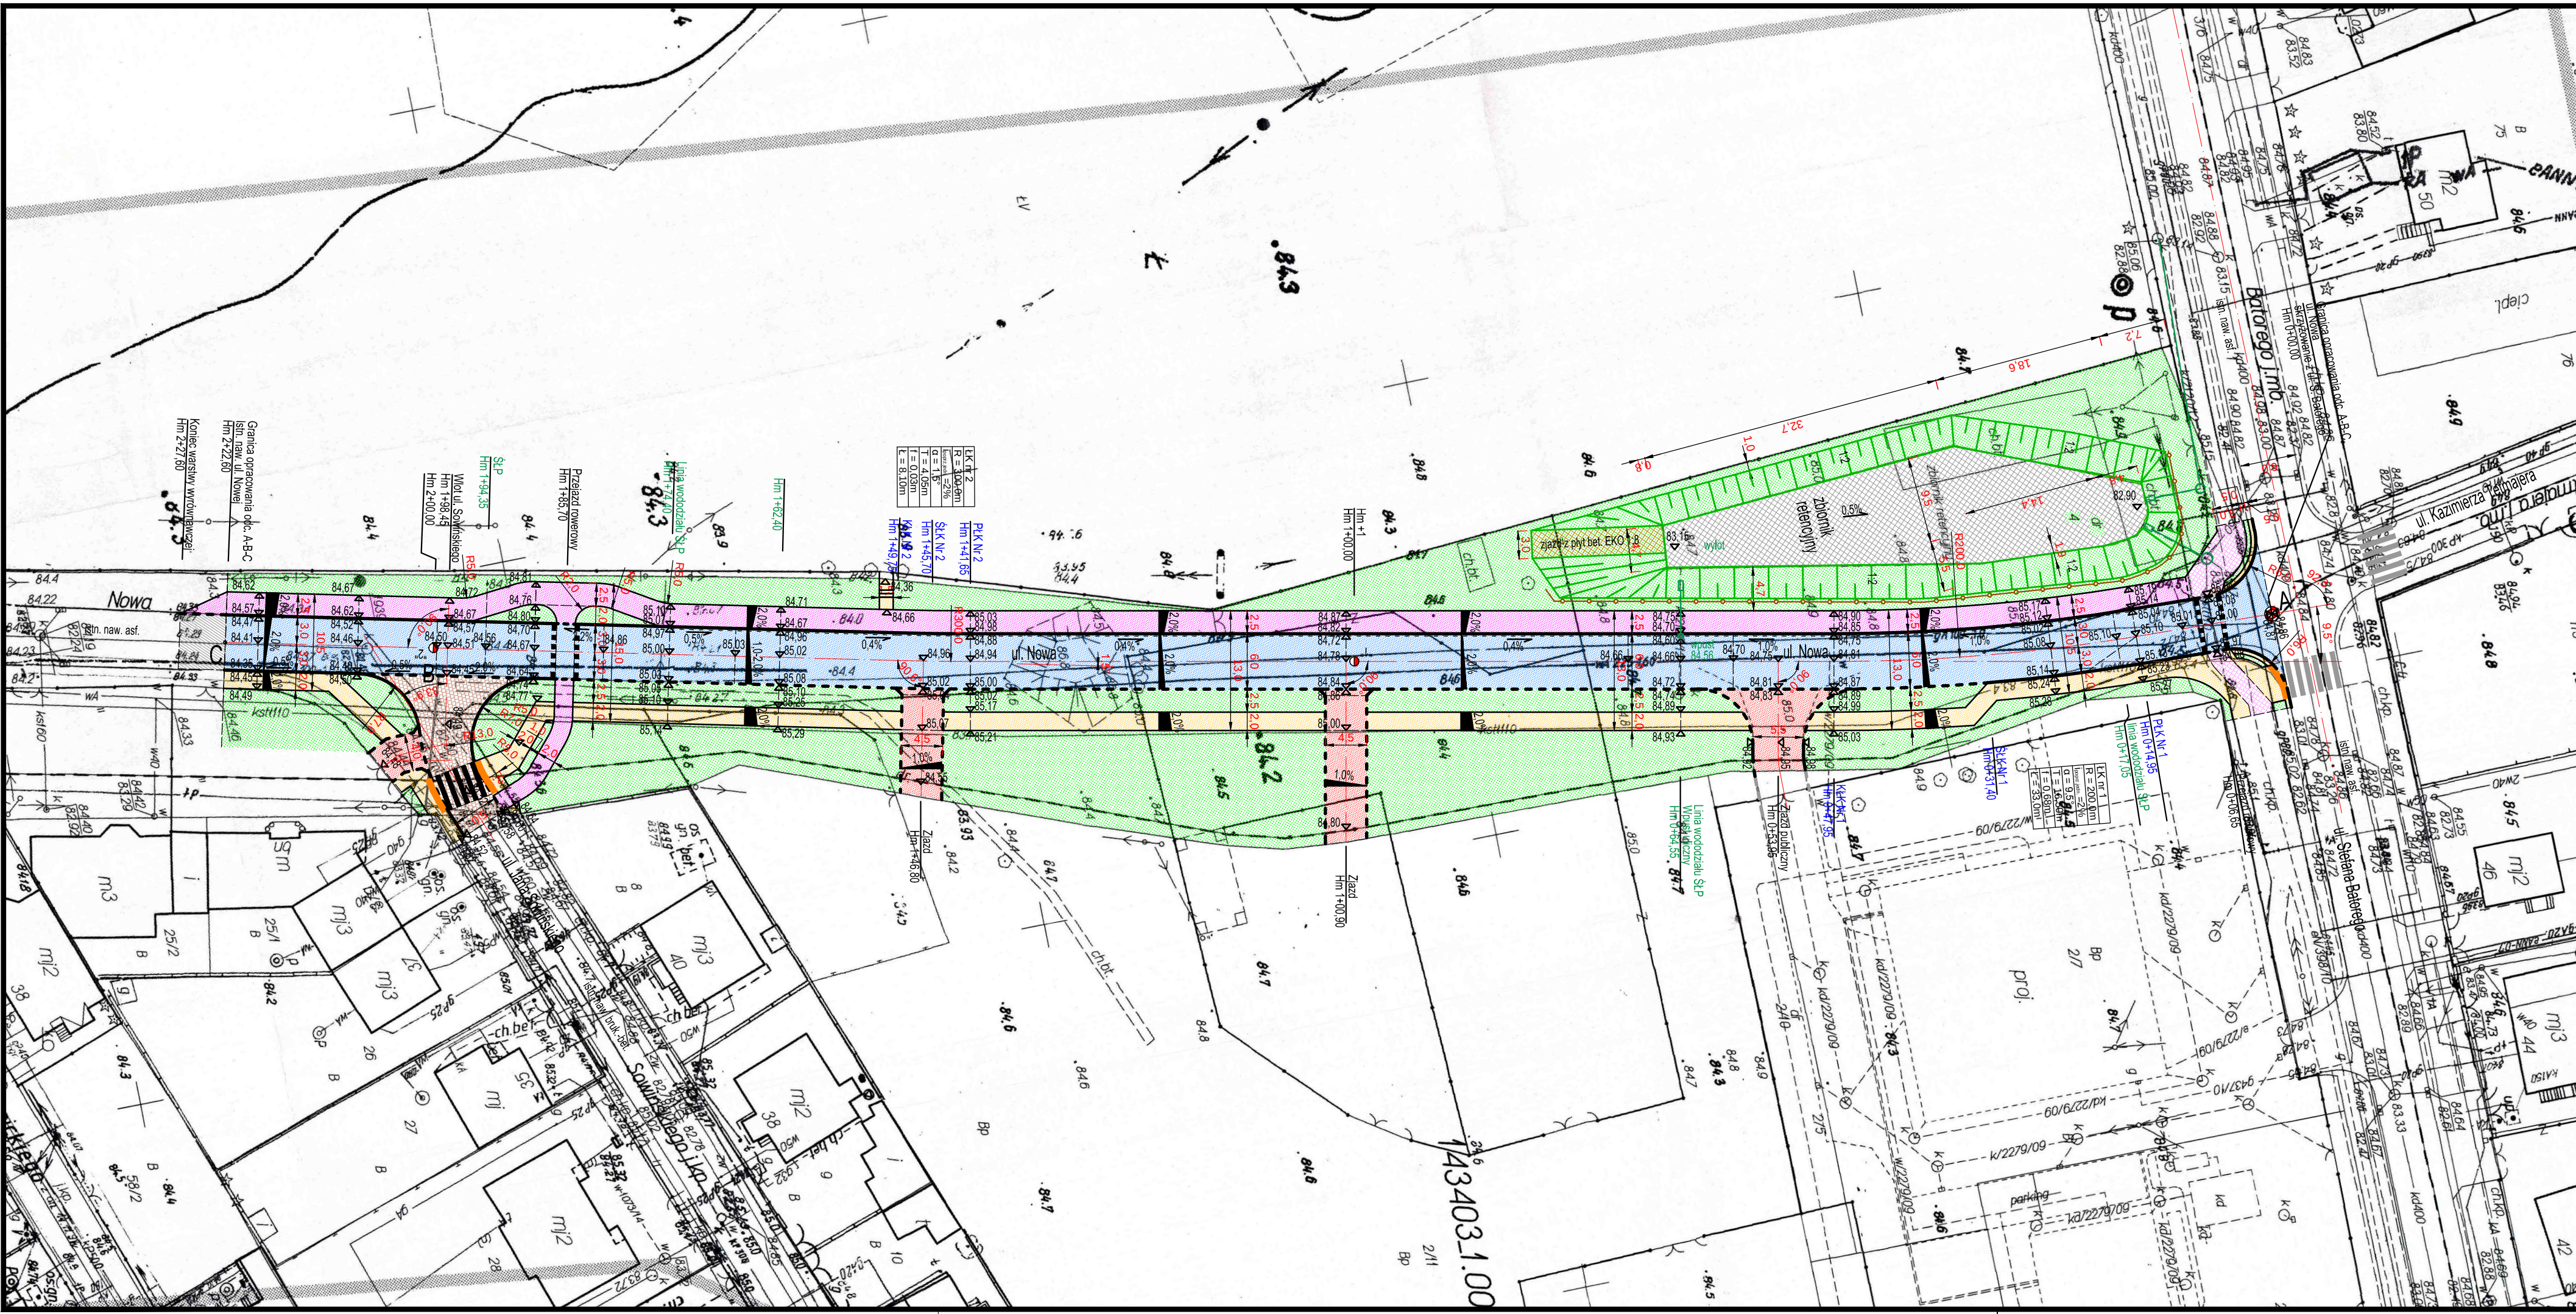

ORIENTACJA:

LEGENDA:

- JEZDNIA (ASFALT)
- ZJAZDY (KOSTKA BRUK.-BET.)
- CHODNIKI (KOSTKA BRUK.-BET.)
- JEZDNIA (KOSTKA BRUK.-BET.)
- ŚCIEŻKA ROWEROWA (ASFALT)
- ŚCIEŻKA ROWEROWA (KOSTKA BRUK.-BET.)
- NAKLADKA ASFALTOWA
- POWIERZCHNIA DNA ZBIORNIKA RETENCYJNEGO
- PASY BRAJLA
- PROJEKTOWANY KRAWĘŻNIK WYSTĄJĄCY/WTOPIONY
- PROJEKTOWANE OBRZEŻE BET.
- PROJ. OGRODZENIE (ZBIORNIK RETENCYJNY)

INWESTOR:

Burmistrz Miasta Ząbki
ul. Wojska Polskiego 10
05-091 Ząbki

INWESTYCJA:

"Budowa ulicy Nowej na odc. od ul. Stefana Batorego do ul. Jana Sowińskiego w Ząbkach" wraz z infrastrukturą towarzyszącą

JEDNOSTKA PROJEKTOWA:

IDEA SDT & Partnerzy
05-800 Pruszków, ul. Marii Skłodowskiej Curie 35 lok. 31
tel. 516-488-568

FAZA OPRACOWANIA:	BRANŻA:
PROJEKT BUDOWLANY	Projekt Drogowy

TEMAT RYSUNKU:	SKALA:
PLAN SYTUACYJNO-WYSOKOŚCIOWY	1:500
	N° D-1

PROJEKTOWAŁ:	DATA:	PODPIS:
tech. Ryszard Kalinowski upr. nr 125/68	05.2015	
OPRACOWAŁ:	DATA:	PODPIS:
inż. Paweł Dziedzicki inż. Maria Mikołajczyk	05.2015	
SPRAWDZIŁA:	DATA:	PODPIS:
inż. Krystyna Cakala upr. nr WAM/O112/PWOD/06	05.2015	