


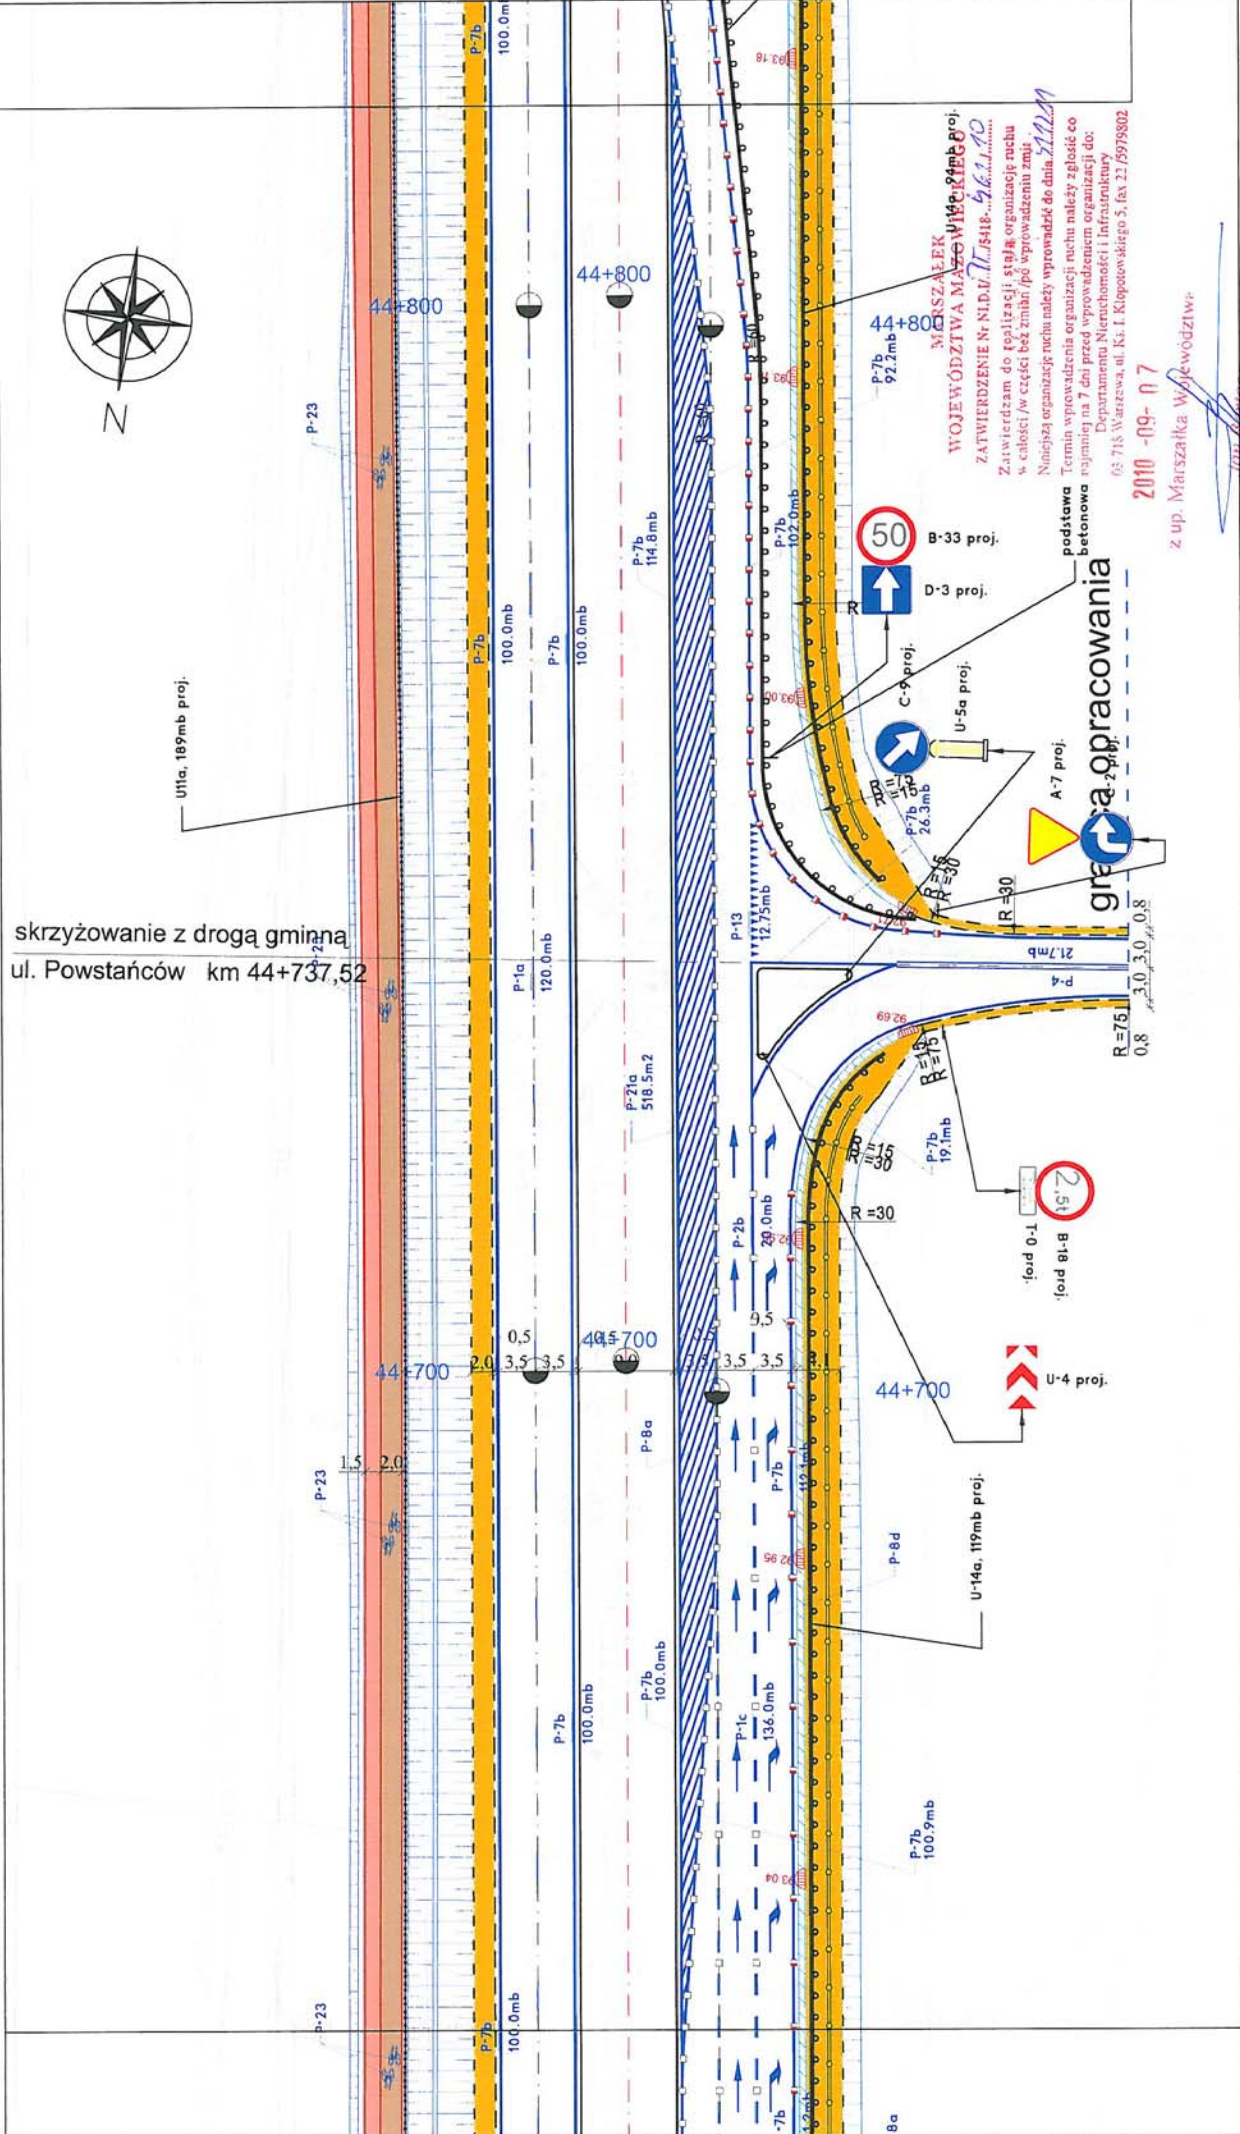

Znaki pionowe		szkl.	szkl.
Stalowe bariery ochronne (U-14)		-	-

Wykonawca: Zastępca Dyrektora Departamentu Nieruchomości i Infrastruktury		Mazowiecki Zarząd Drog Wojewódzkich w Warszawie, ul. Mazowiecka 14, 00-048 Warszawa	
CGM PROJEKT		PROJEKT STALEJ ORGANIZACJI RUCHU	
2010-09-07		Nr rysunku	
z up. Marszałka Województwa Mazowieckiego		1.12	
Plan sytuacyjny oznakowania pionowego i poziomego na odc. od km 44+636 do km 44+826		Skala	
		1:500	