


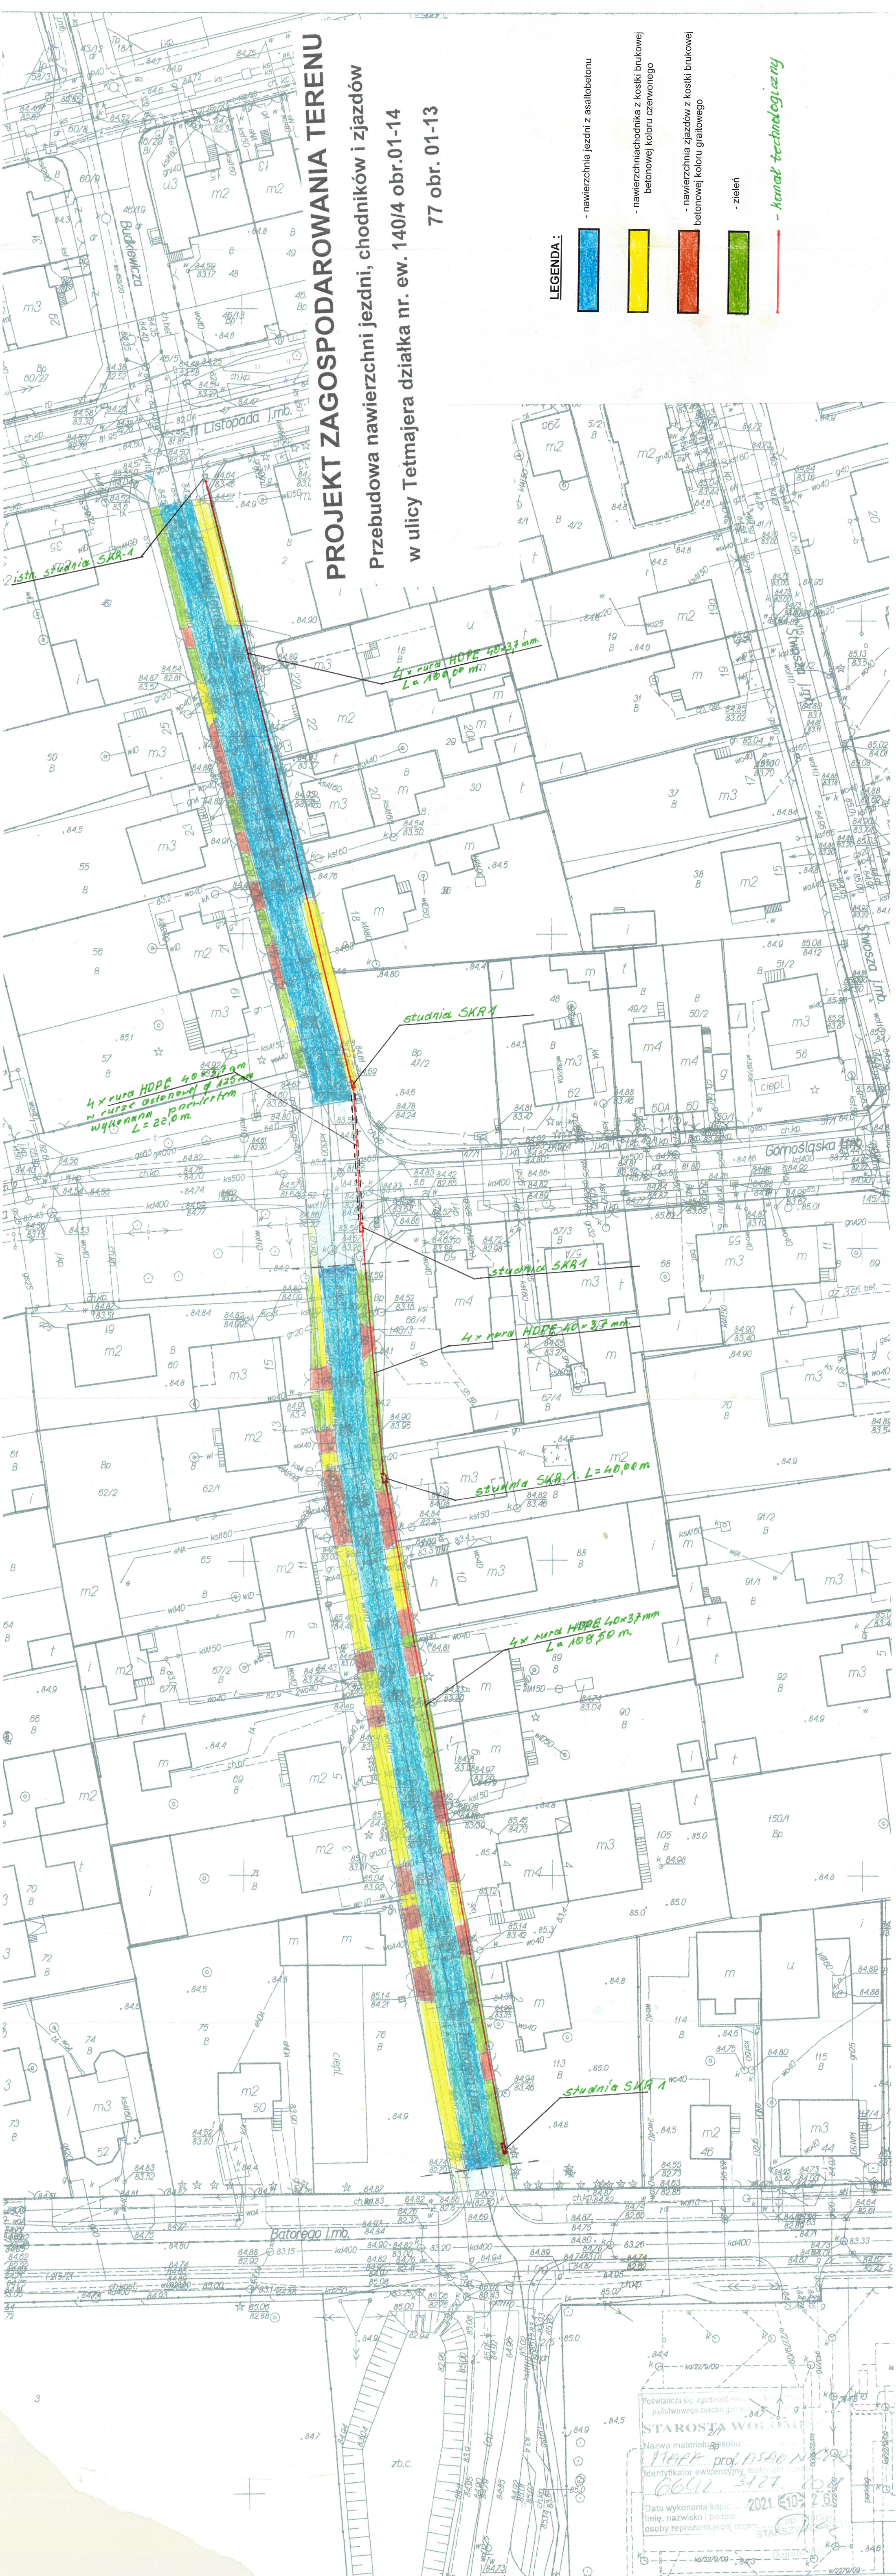

PROJEKT ZAGOSPODAROWANIA TERENU

Przebudowa nawierzchni jezdni, chodników i zjazdów
w ulicy Tetmajera działka nr. ew. 140/4 obr. 01-14
77 obr. 01-13

- LEGENDA:**
- nawierzchnia jezdni z asfaltobetonu
 - nawierzchnia chodnika z kostki brukowej betonowej koloru czerwonego
 - nawierzchnia zjazdów z kostki brukowej betonowej koloru grafitowego
 - zieleni
 - kanalik technologiczny

Poświadczam, że zgodność projektu z załącznikami
Państwowego zasobu gminnego
STAROSTA WOLĘJA
Nazwa materiału: **MAPA PROJEKTOWA**
Identyfikator ewidencyjny materiału: **6611 3171 1041**
Data wykonania kopii: **2021-10-26**
Linię, nazwisko i podpis osoby reprezentującej organ: **STAROSTA WOLĘJA**