


Wylot Wyl 1

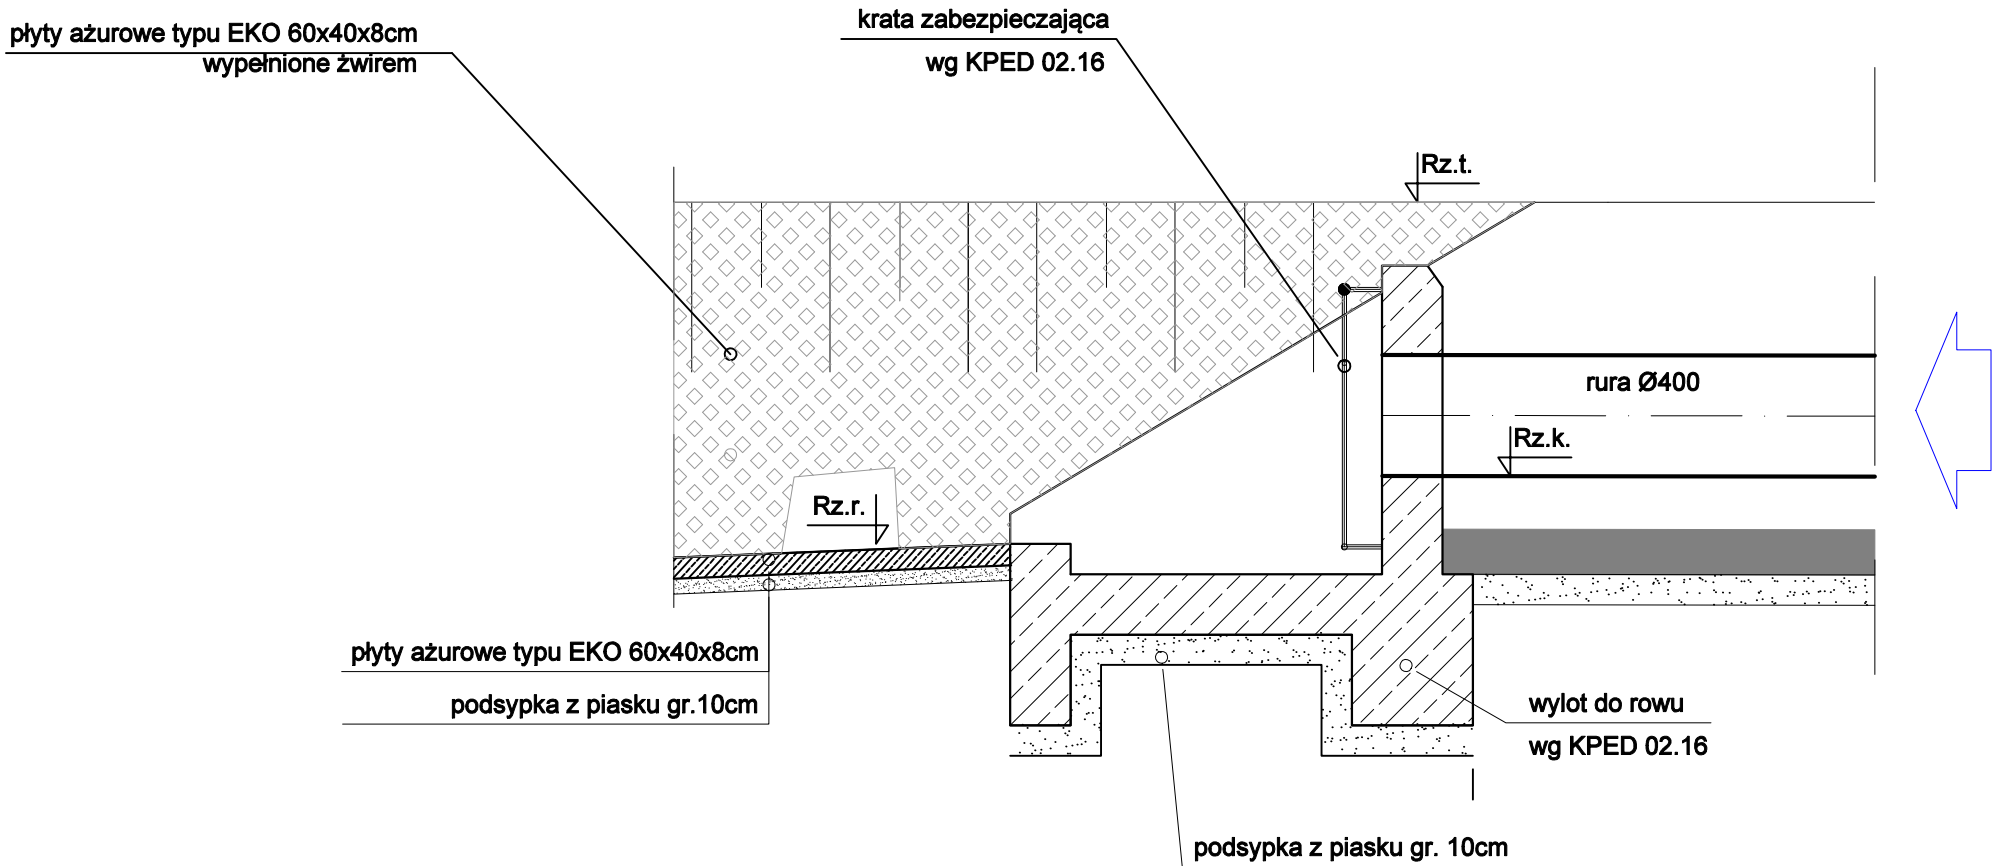

Jednostka projektowa

GWK

SPÓŁKA Z OGRANICZONĄ ODPOWIEDZIALNOŚCIĄ

ul. Gąbińska 9/75

01-703 Warszawa

tel. 605 890 100 , 502 337 895

e-mail: biuro@gwkts.com.pl

www.gwkts.pl

Inwestor