


PKP TELKOL sp. z o.o.
Region Warszawa
ul. Szczecińska 62
02-453 Warszawa

Uzgodnienie w dopisie
Nr. R/V/101-504-425/2022


Stacjonarno ds.
Uzgodnienia dokumentacji

Miroslaw Luba

Reprodukcja Wybrana
Polskie Koleje Państwowe S.A.
Oddział Gospodarowania
Nieruchomościami w Warszawie
Wydział Główny
Kolejowy Ośrodek Dokumentacji
Geodezyjnej i Kartograficznej
MAPA WGS STANU ASYCHUALNEGO
mapy opracowane przez Wydział
Geodezyjny i Kartograficzny
w skali 1:500
Mapa nie jest nie może służyć do celów
Opracowania projektu technicznego
Uzgodnienie projektu na terenie kolejowym
KNNW2a.63 44.116 2000040
Wzrost 2022.09.17

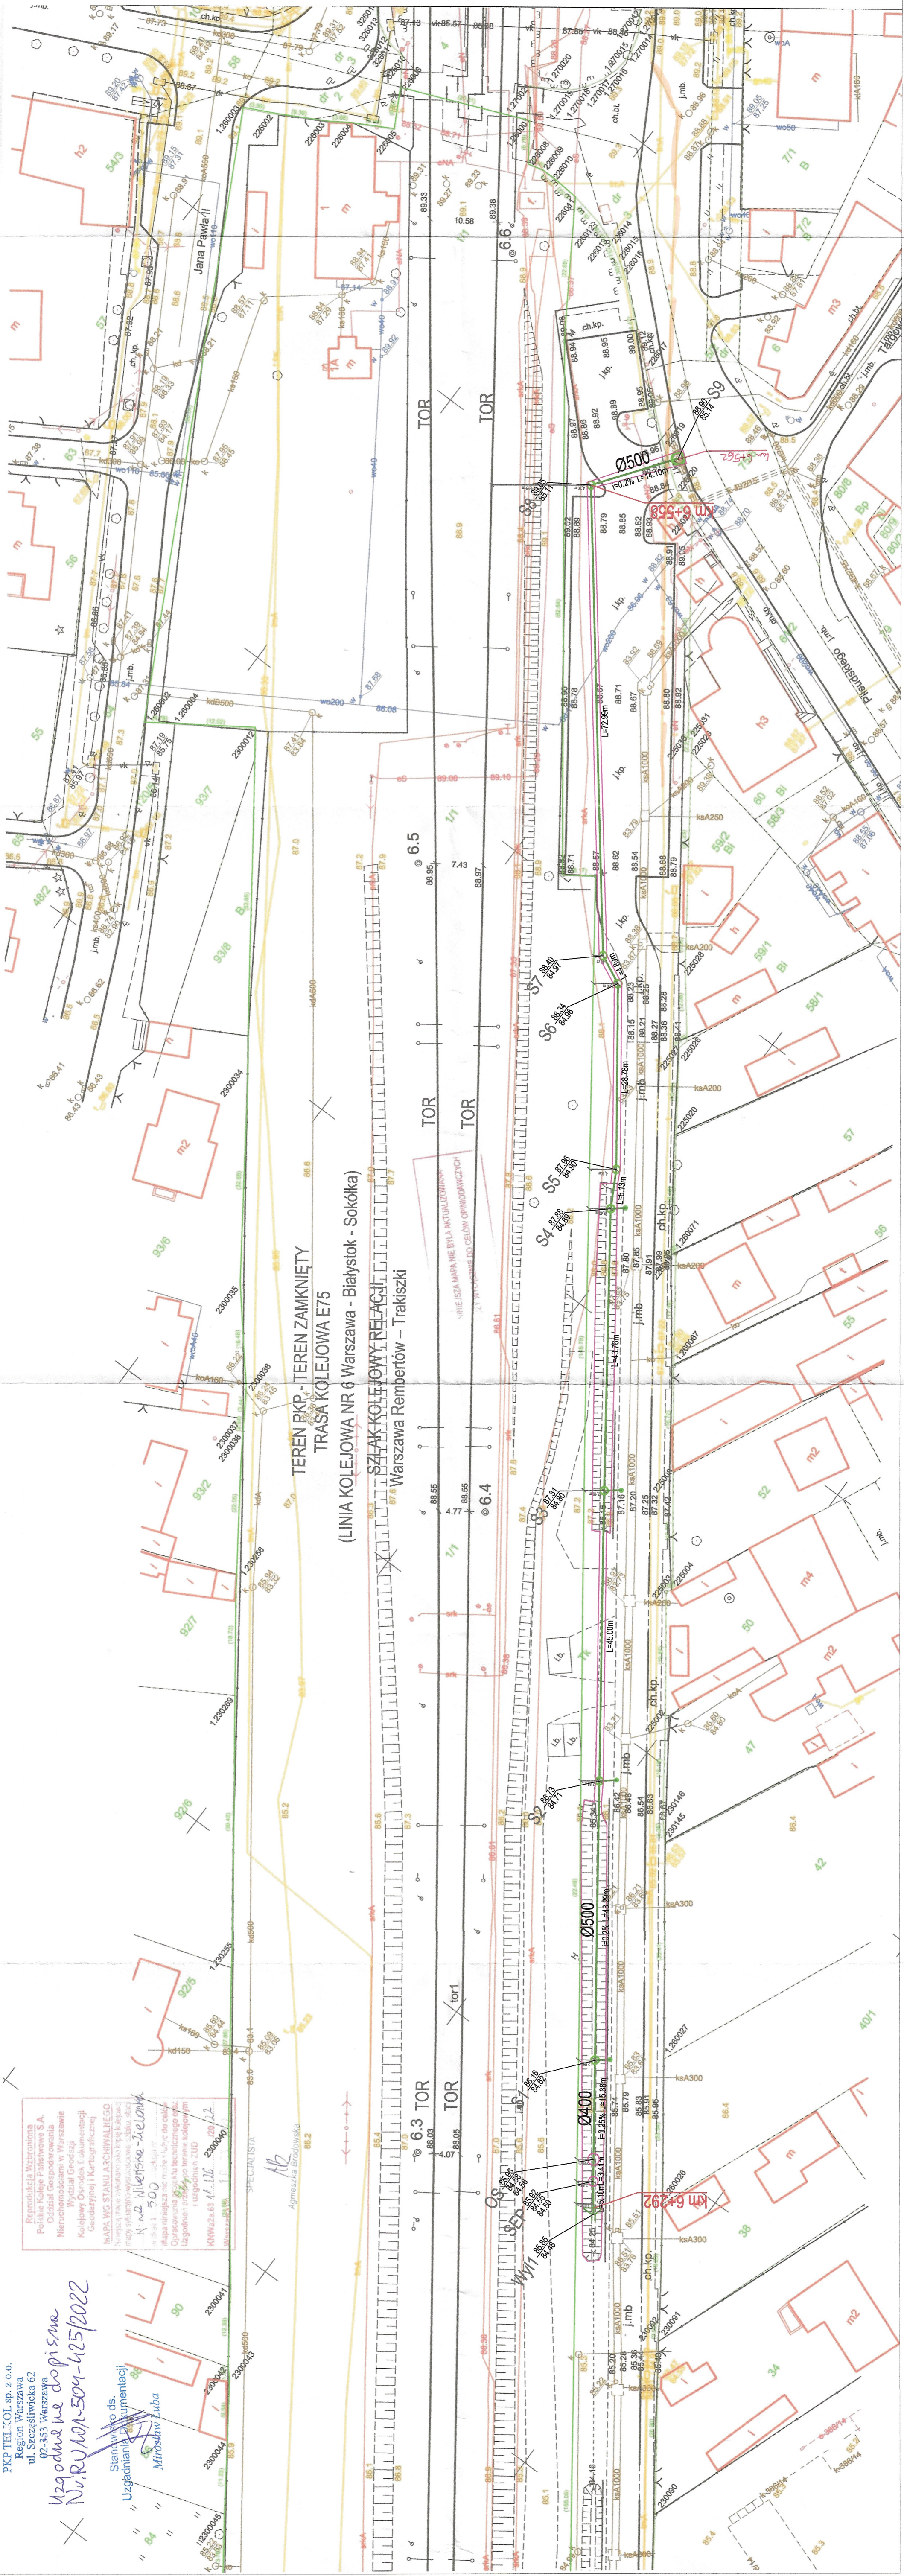

dr inż. Agnieszka Halicka
uprawnienia do projektowania
bez ograniczeń w specjalności instalacyjnej
w zakresie sieci, instalacji i urządzeń
ciepłotnych, wentylacyjnych, gazowych
i wodociągowych o napięciu znamionowym
nie powyżej 10 kV (10 kV) i 1000 V (1000 V)

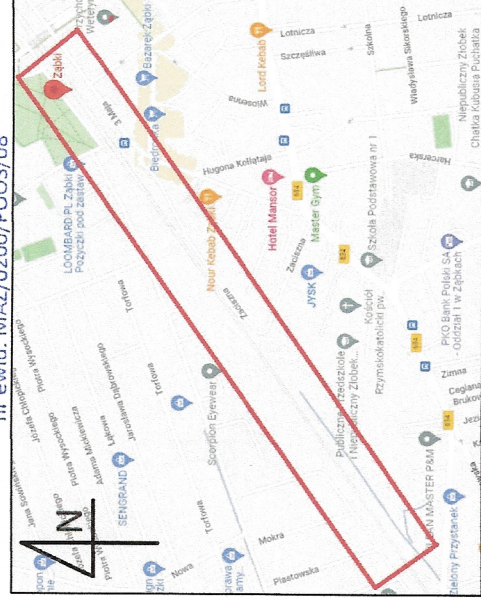

- LEGENDA
- PP SNE D2500
 - PROJEKTOWANA KANALIZACJA DESZCZOWA Ø2500
 - PROJ. WPISU ŚCIEKOWY UŁCZNY Ø500
 - PROJ. STUDNIA Ø1800 Z REGULATOREM PRZEPYTNICZYM
 - PROJ. STUDNIA Ø1200
 - PROJ. OSADNIK Ø1800
 - PROJ. SEPARATOR Ø1500
 - PROJ. WYLOT DN400
 - ZAKRES DZIAŁU NR 1/2
 - ZAKRES INWESTYCYJNY
 - NR DZIAŁU EN.

Jednostka projektowa
GWW
ul. Gąsienic 975
01-650 Warszawa
tel. 22 650 332 885
e-mail: biuro@gww.pl
www.gww.pl

Investor
Miasto Ząbki
ul. Wojska Polskiego 10
05-091 Ząbki

Nazwa opracowania
"Opracowanie dokumentacji projektowo-kosztorysowej budowy kanalizacji deszczowej w rejonie ul. Pilsudskiego w Ząbkach"

Tytuł opracowania
PROJEKT TECHNICZNY
Budowa kanalizacji deszczowej w rejonie ul. Pilsudskiego w Ząbkach z odprowadzeniem wód deszczowych do rowu zlokalizowanego na terenie PKP

PROFIL PODŁUŻNY KANALIZACJI DESZCZOWEJ			
Forma	Imię i nazwisko	Uprawnienia	Podpis
Projektował	dr inż. Agnieszka Halicka	MAZ/020/POOS/08	W zakresie inst. sanit.
Opracował	Dominiak Rek	—	—
Sprawił	mgr inż. Beata Skonupńska	76000505	W zakresie inst. sanit.
Data	07.2022	Skala 1:500	Nr rys. 1