


Retroakcja Wzrostowa
Polskie Koleje Państwowe S.A.
Oddział Gospodarowania
Nieruchomościami w Warszawie
Wydział Geodazji
Kolejowy Ośrodek Dokumentacji
Geodazyjnej i Kartograficznej
KRAJOWY STAN ARCHIWALNEGO
Najnowsza praca inżynierska, która została
(mapy) wykonana w oparciu o dane
z datą 1. 5. 2022 r.
Mapa rzeźbowa nie musi być do celów
Opracowania projektu technicznego opła-
ci i uzgodnień z UOD

TK Telekom spółka z o.o.
ul. Kijowska 10/12A, 03-743 Warszawa
NIP: 526-25-48-753, Regon 017322058
KRS: 0000024788

Wojciech Wyżmowski
Sędzia
ds. Dokumentacji Technicznej

UZGODNIŁO
Dnia 27.07.2022

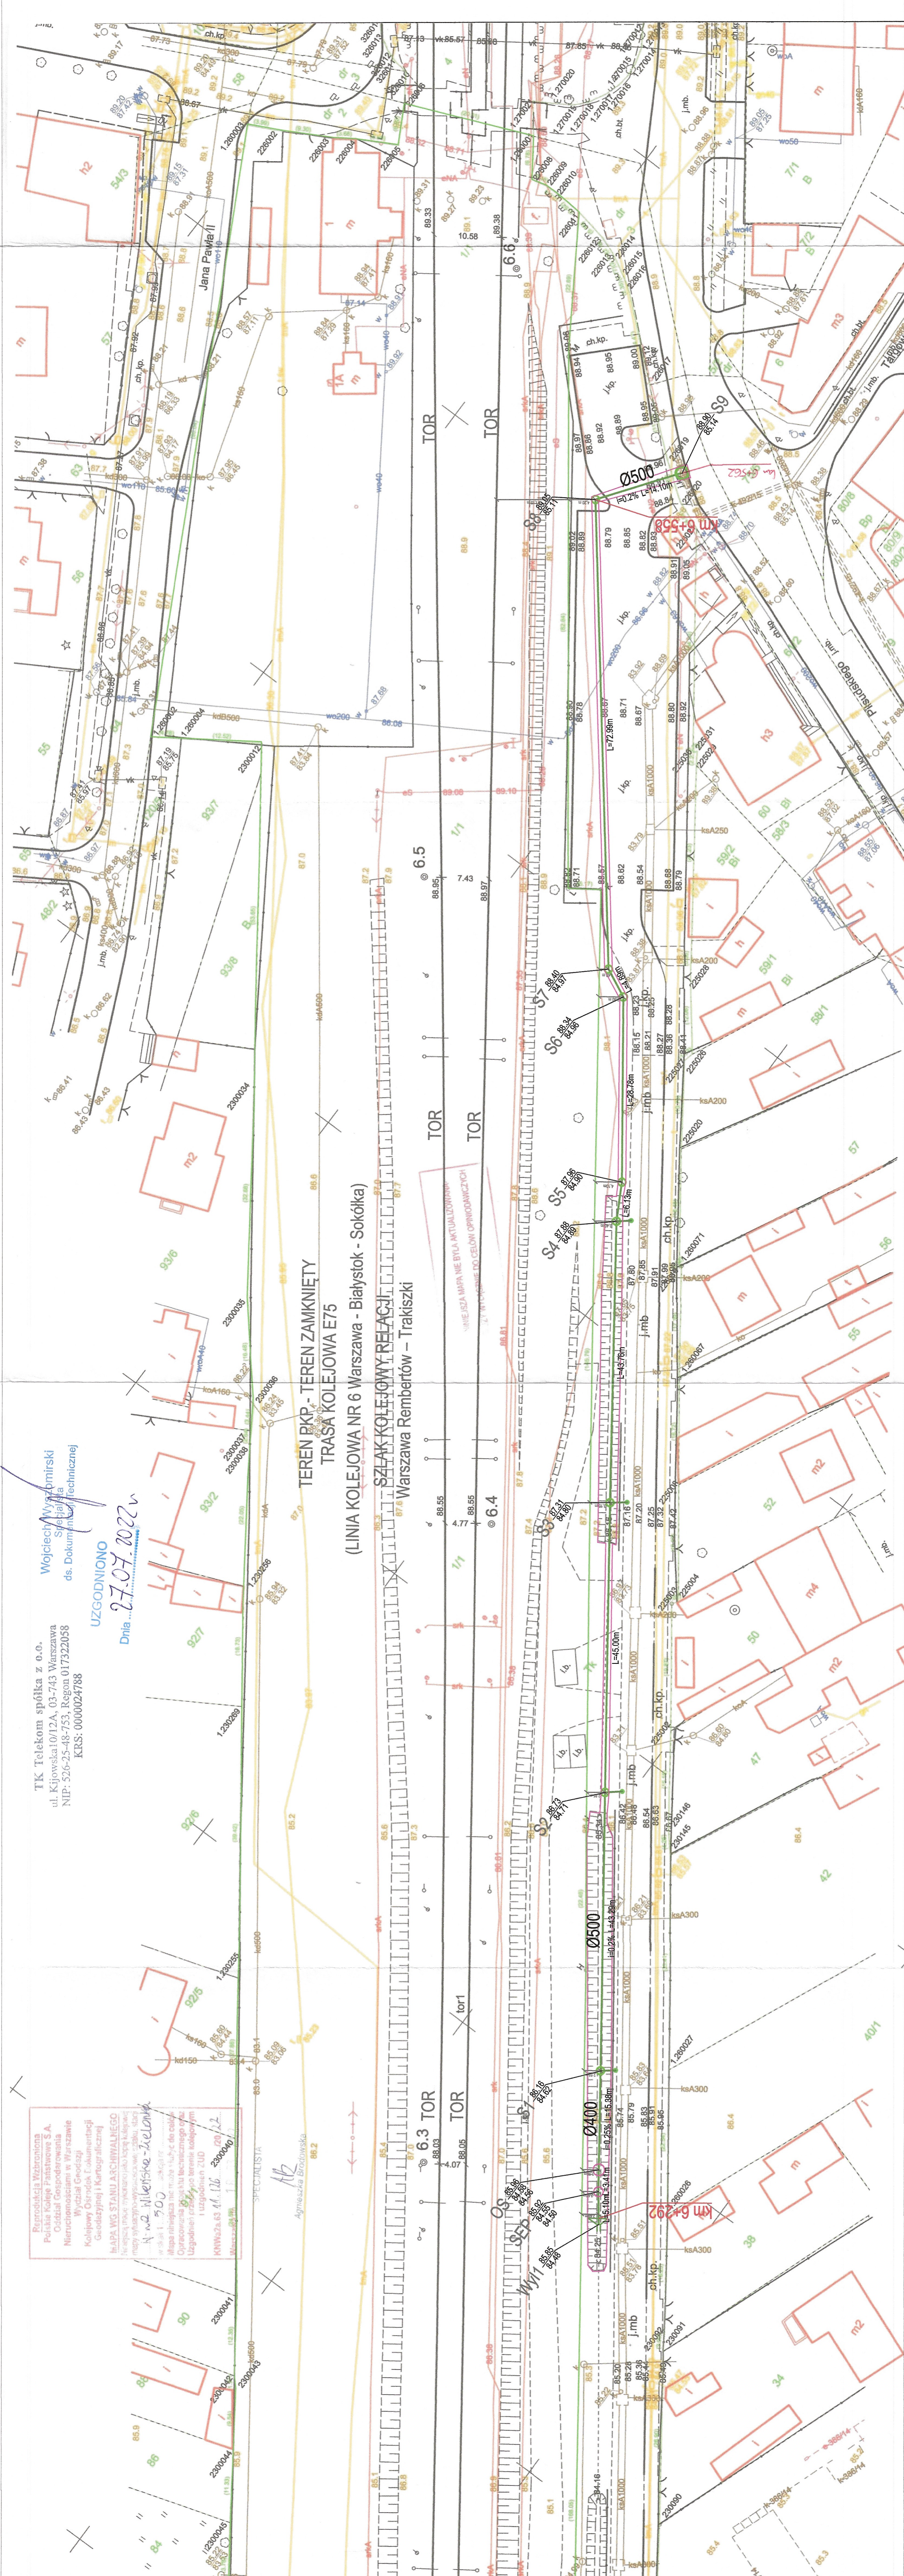

dr inż. Agnieszka Halicka
uprawniona do projektowania
bez ograniczeń w specjalności instalacyjnej
w zakresie sieci, instalacji i urządzeń
ciepłych, wentylacyjnych, gazowych
wodociągowych i kanalizacyjnych
nr ewid. MAZ/0200/PODS/08

LEGENDA

PP SN8 D500

PROJEKTOWANA KANALIZACJA
DESZCZOWA DZ500

PROJ. WPŁYT SŁONECZNY
ULICZNY Ø500

PROJ. STUDNIA Ø1800 Z
REGULATOREM PRZEPŁYWU

PROJ. STUDNIA Ø1200

PROJ. OSADNIK Ø1800

PROJ. SEPARATOR Ø1500

PROJ. WYLOT DN400

ZAKRES DZIAŁU NR 1/2

ZAKRES INWESTYCJI

NR DZIAŁKI EW.

Jednostka projektowa
GWK
SPÓŁKA Z OGRANICZONĄ ODPOWIEDZIALNOŚCIĄ

ul. Gajewska 97/5
01-703 Warszawa
tel. 695 880 100, 502 337 985
e-mail: biuro@gwk.com.pl
www.gwk.pl

Inwestor
Miasto Żąbki
ul. Wojska Polskiego 10
05-091 Żąbki

Nazwa opracowania
"Opracowanie dokumentacji projektowo-kosztorysowej budowy
kanalizacji deszczowej w rejonie ul. Piusańskiego w Żąbkach"

Tytuł opracowania
Budowy kanalizacji deszczowej w rejonie ul. Piusańskiego w Żąbkach
z odprowadzeniem wód deszczowych do rowu zlokalizowanego na
terenie PRF

Nazwa projektu
PROJ. PODŁUŻNY KANALIZACJI DESZCZOWEJ

Funckja
Inż. i rzecz. MAZ/0200/PODS/08
w zakresie inst. sanit.

Projektant
dr inż. Agnieszka Halicka

Opracował
Dominik Rak

Sprawił
mgr inż. Beata Skonupalska w zakresie inst. sanit.

Data
07.2022

Skala
1:500

Nr rys.
1