
 granica opracowania

ELEMENTY ISTNIEJĄCE

ZIELEŃ:

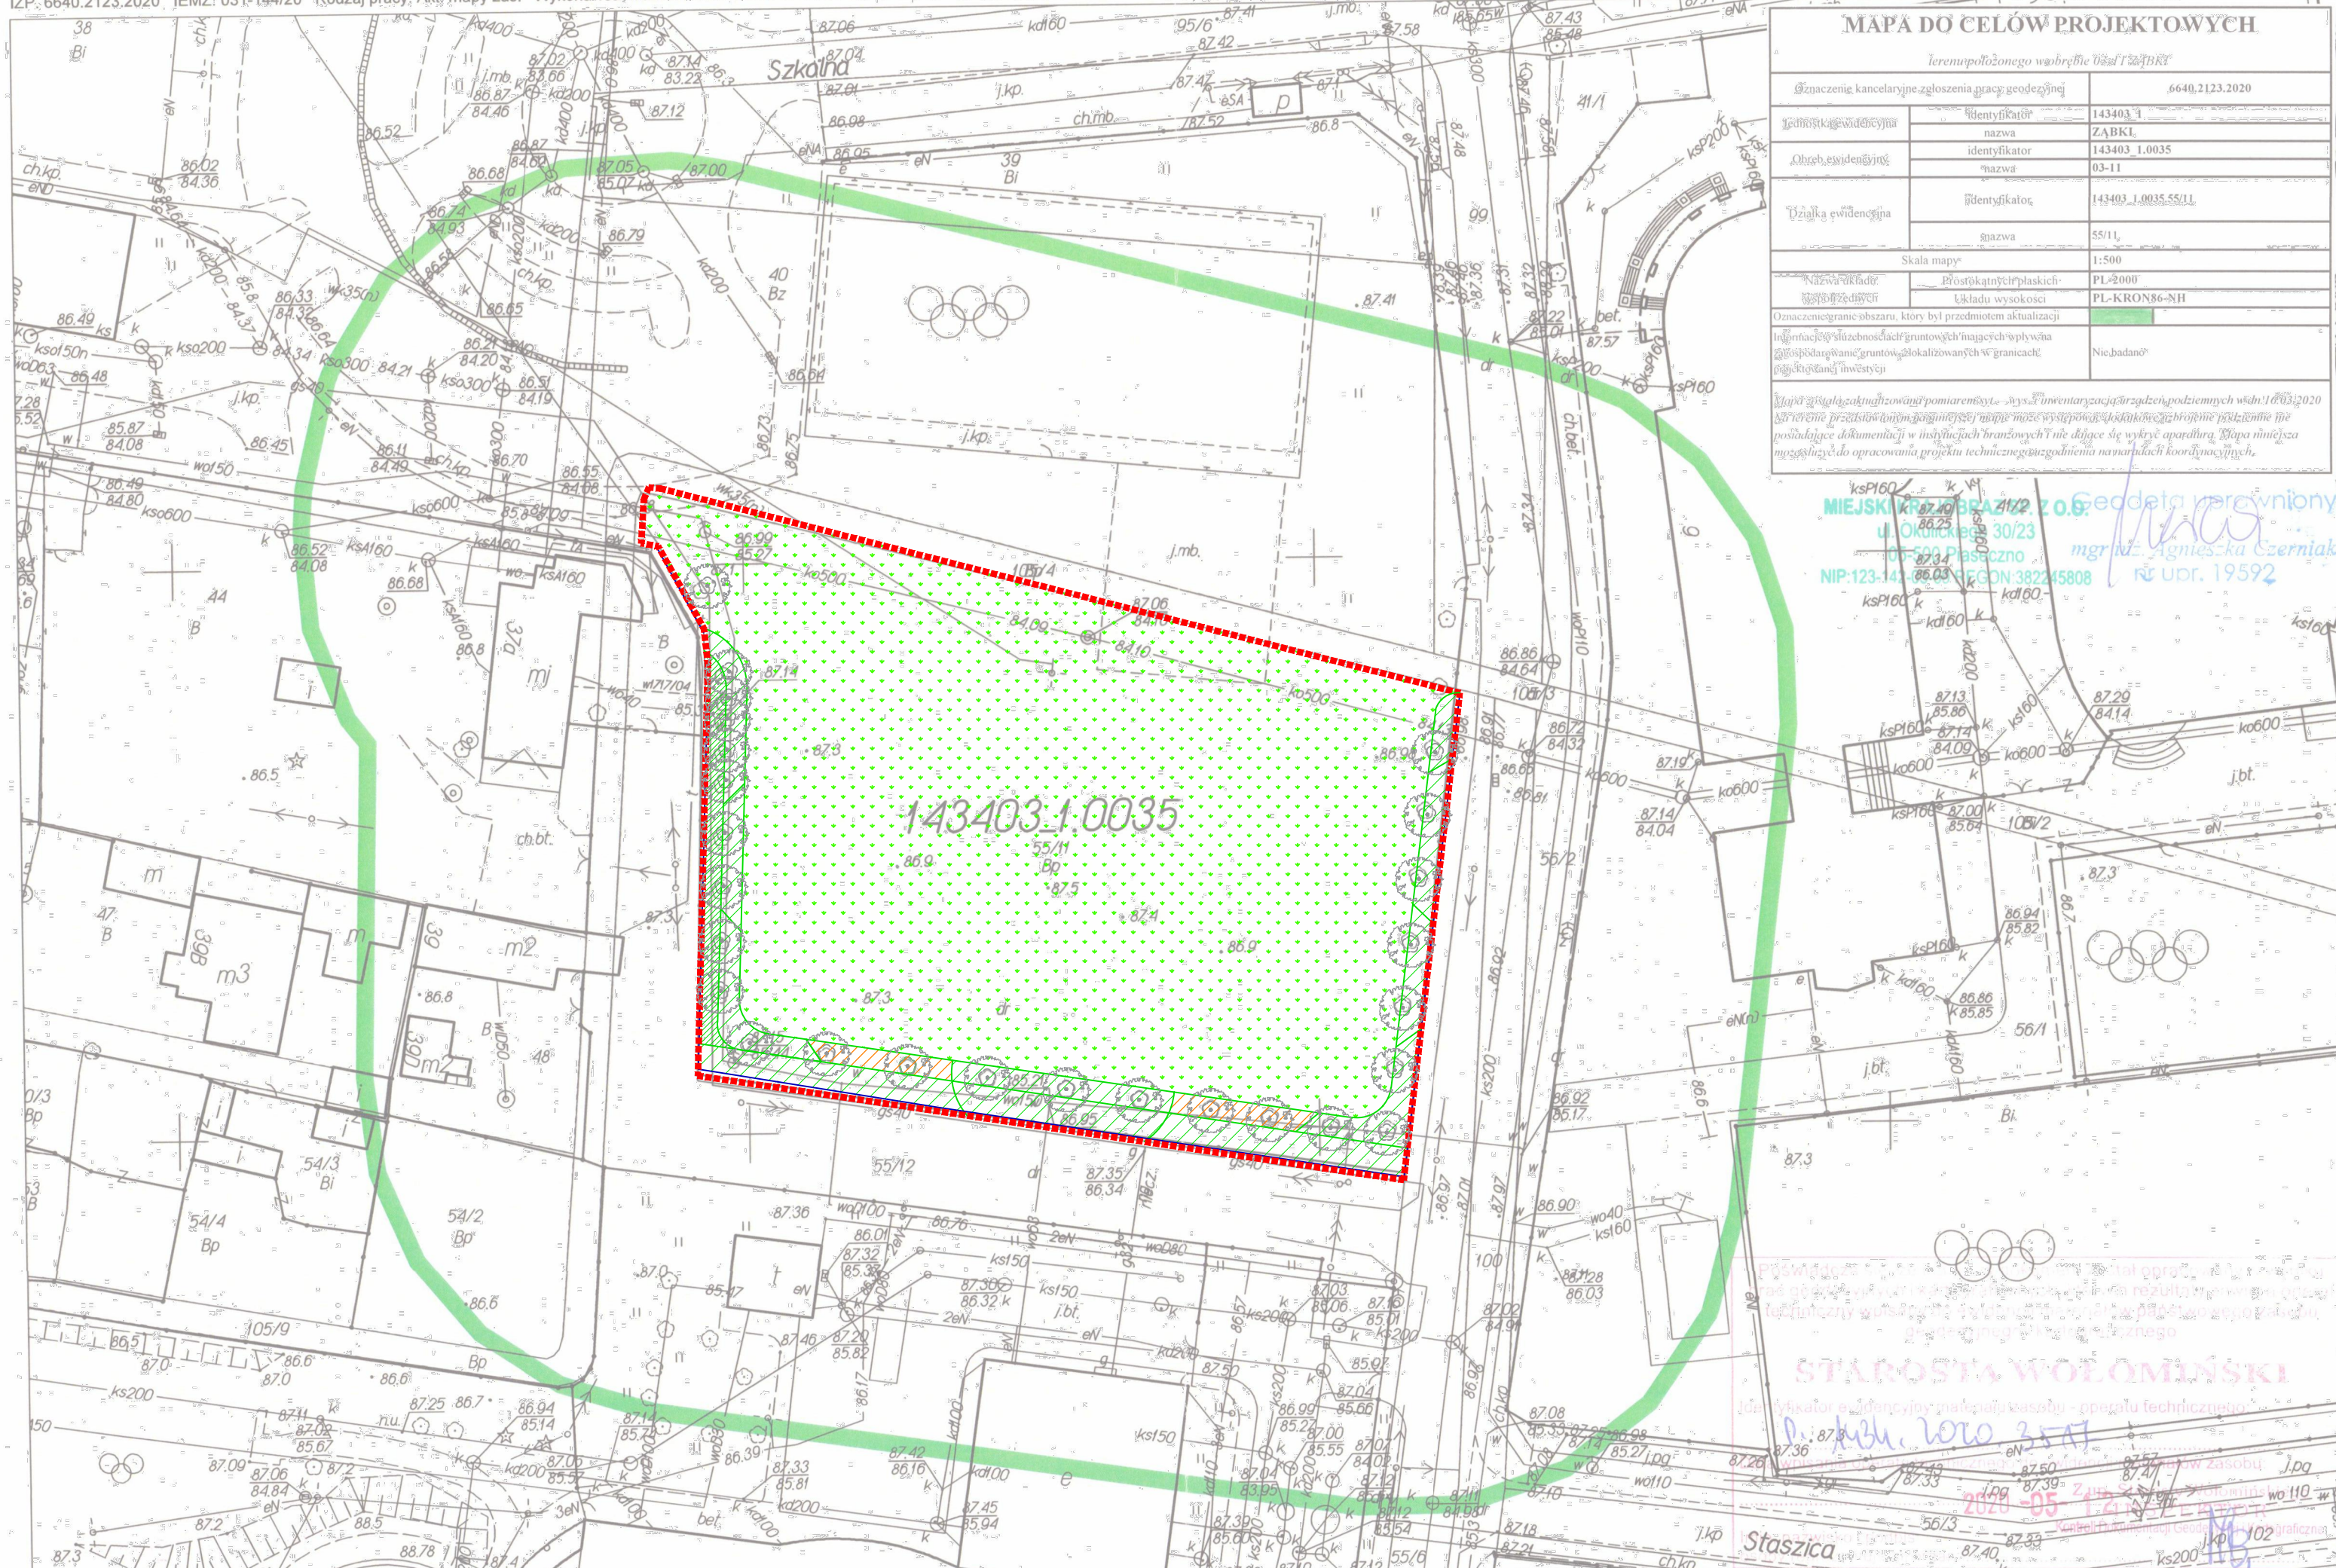

drzewo liściaste

ELEMENTY PROJEKTOWANE


ZIELEŃ:



☒ krzewy liściaste



byliny i/lub trawy ozdobne

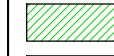

pnąca (okrywa

| | trawnik (istniejący - do rekultywacji) |

REWIZJA	OPIS	NR
---------	------	----

INWESTOR

Urząd Miasta Ząbki
ul. Wojska Polskiego 10
05-091 Ząbki



ARCHITEKT

MIEJSKI KRAJOBRAZ Sp. z o.o.

ul. Okulickiego 30/23

05-500 Piaseczno
NIP: 1231420369

mail: biuro@mkrajobraz.pl.

www.mkrajobraz.pl
tel.: 660 525 000

PROJEKTANT GŁÓWNY	PODPIS
-------------------	--------

mgr inż. arch. Marcin Bujnowski
uprawnienia budowlane do projektowania
specjalności architektonicznej
nr uprawnień BL/299/94

PROJEKTANCI	PODPIS
-------------	--------

mgr inż. arch. kraj. Marta Olga Jankowska

inż. arch. kraj. Sylwia Bilińska

NAZWA PROJEKTU	
----------------	--

zieleni w Mieście Ząbki - CZĘŚĆ III

ADRES INWESTYCJI

działka nr 55/11 obr. 03-11 (ul. Harcerska)

FAZA	Projekt wykonawczy
------	--------------------

BRANŽA

NAZWA RYSUNKU	NR RYS.
---------------	---------

Projekt zagospodarowania terenu
przy ul. Harcerskiej

10.1

DATA	SKALA
------	-------

kwiecień 2020

1:500