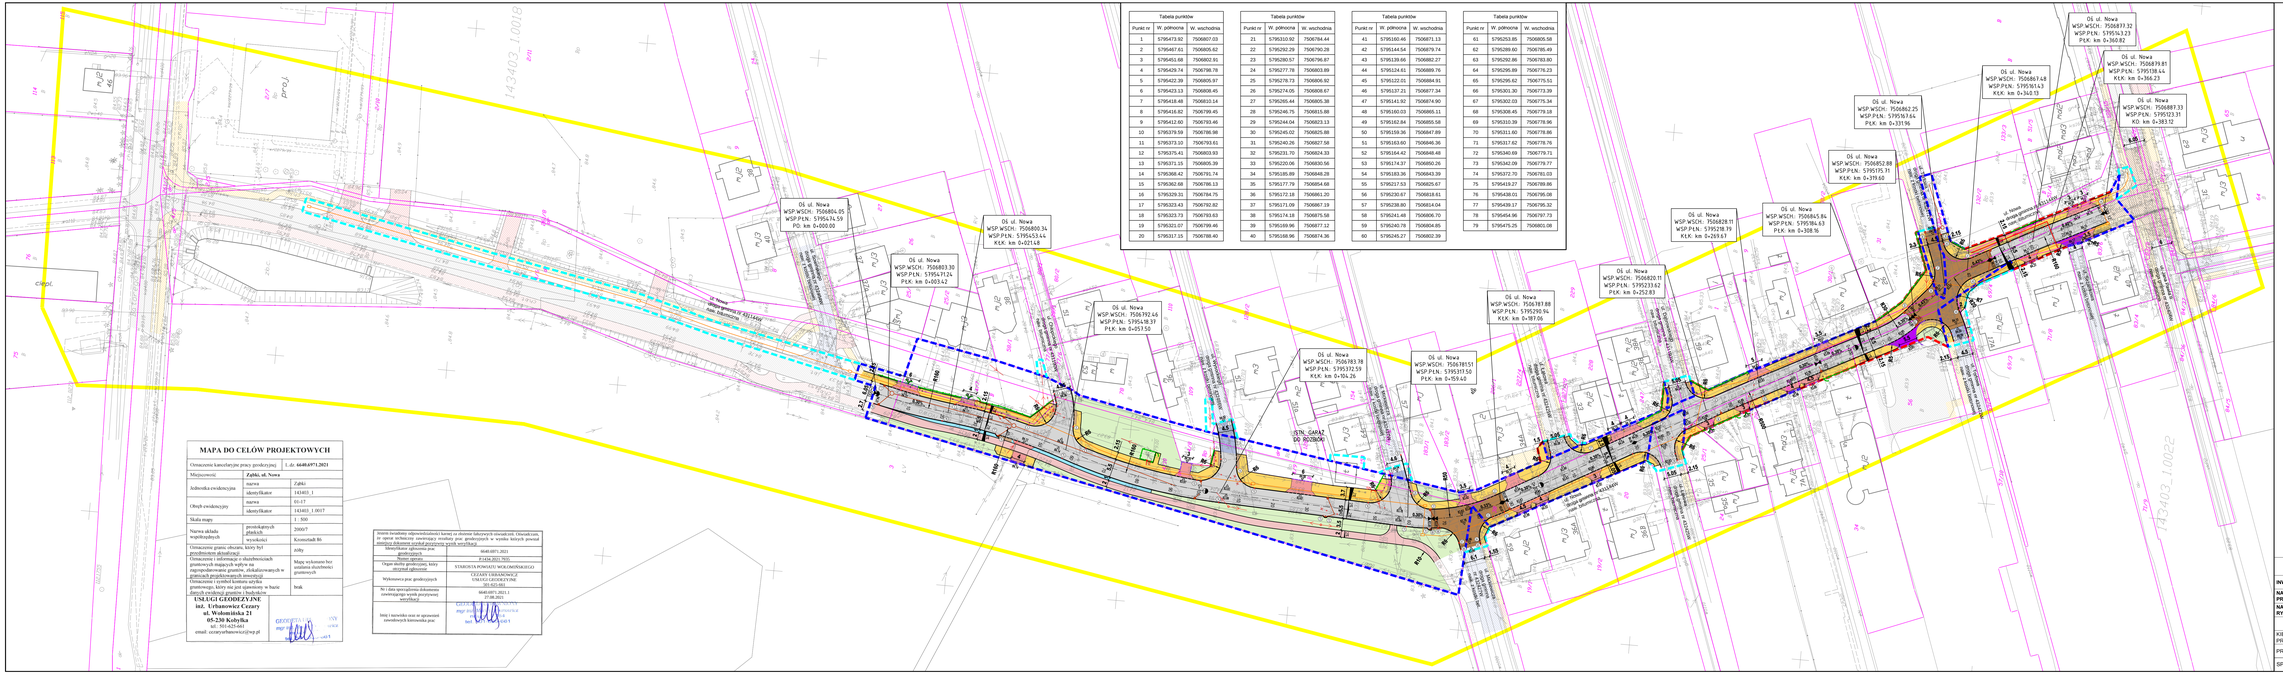
143403_1.0018
143403_1.0022
OŚ ul. Nowa
WSP.WSCH. : 7506804.05
WSP.PŁN. : 5795474.59
PD: km 0+000.00
OŚ ul. Nowa
WSP.WSCH. : 7506800.34
WSP.PŁN. : 5795453.44
KŁK: km 0+021.68
OŚ ul. Nowa
WSP.WSCH. : 7506803.30
WSP.PŁN. : 5795471.24
PŁK: km 0+023.42
OŚ ul. Nowa
WSP.WSCH. : 7506792.44
WSP.PŁN. : 5795418.37
PŁK: km 0+053.50
OŚ ul. Nowa
WSP.WSCH. : 7506783.38
WSP.PŁN. : 5795372.59
KŁK: km 0+104.26
ISTN. GARAŻ
DO ROZBIÓRKI
OŚ ul. Nowa
WSP.WSCH. : 7506781.51
WSP.PŁN. : 5795315.50
PŁK: km 0+159.62
OŚ ul. Nowa
WSP.WSCH. : 7506783.88
WSP.PŁN. : 5795290.94
KŁK: km 0+187.06
OŚ ul. Nowa
WSP.WSCH. : 7506820.11
WSP.PŁN. : 5795233.62
PŁK: km 0+252.83
OŚ ul. Nowa
WSP.WSCH. : 7506828.11
WSP.PŁN. : 5795228.79
KŁK: km 0+269.67
OŚ ul. Nowa
WSP.WSCH. : 7506845.84
WSP.PŁN. : 5795184.63
PŁK: km 0+308.16
OŚ ul. Nowa
WSP.WSCH. : 7506852.88
WSP.PŁN. : 5795175.31
KŁK: km 0+319.60
OŚ ul. Nowa
WSP.WSCH. : 7506862.25
WSP.PŁN. : 5795167.64
PŁK: km 0+331.96
OŚ ul. Nowa
WSP.WSCH. : 7506873.18
WSP.PŁN. : 5795163.60
KŁK: km 0+343.79
OŚ ul. Nowa
WSP.WSCH. : 7506887.33
WSP.PŁN. : 5795123.19
KO: km 0+383.12
OŚ ul. Nowa
WSP.WSCH. : 7506887.81
WSP.PŁN. : 5795138.44
KŁK: km 0+366.23
OŚ ul. Nowa
WSP.WSCH. : 7506887.48
WSP.PŁN. : 5795074.43
KŁK: km 0+360.13
OŚ ul. Nowa
WSP.WSCH. : 7506887.23
WSP.PŁN. : 5795163.24
PŁK: km 0+360.82
ul. Nowa
ISTN. ZABUDOWA MIESZKALNA JEDNORODZINNA