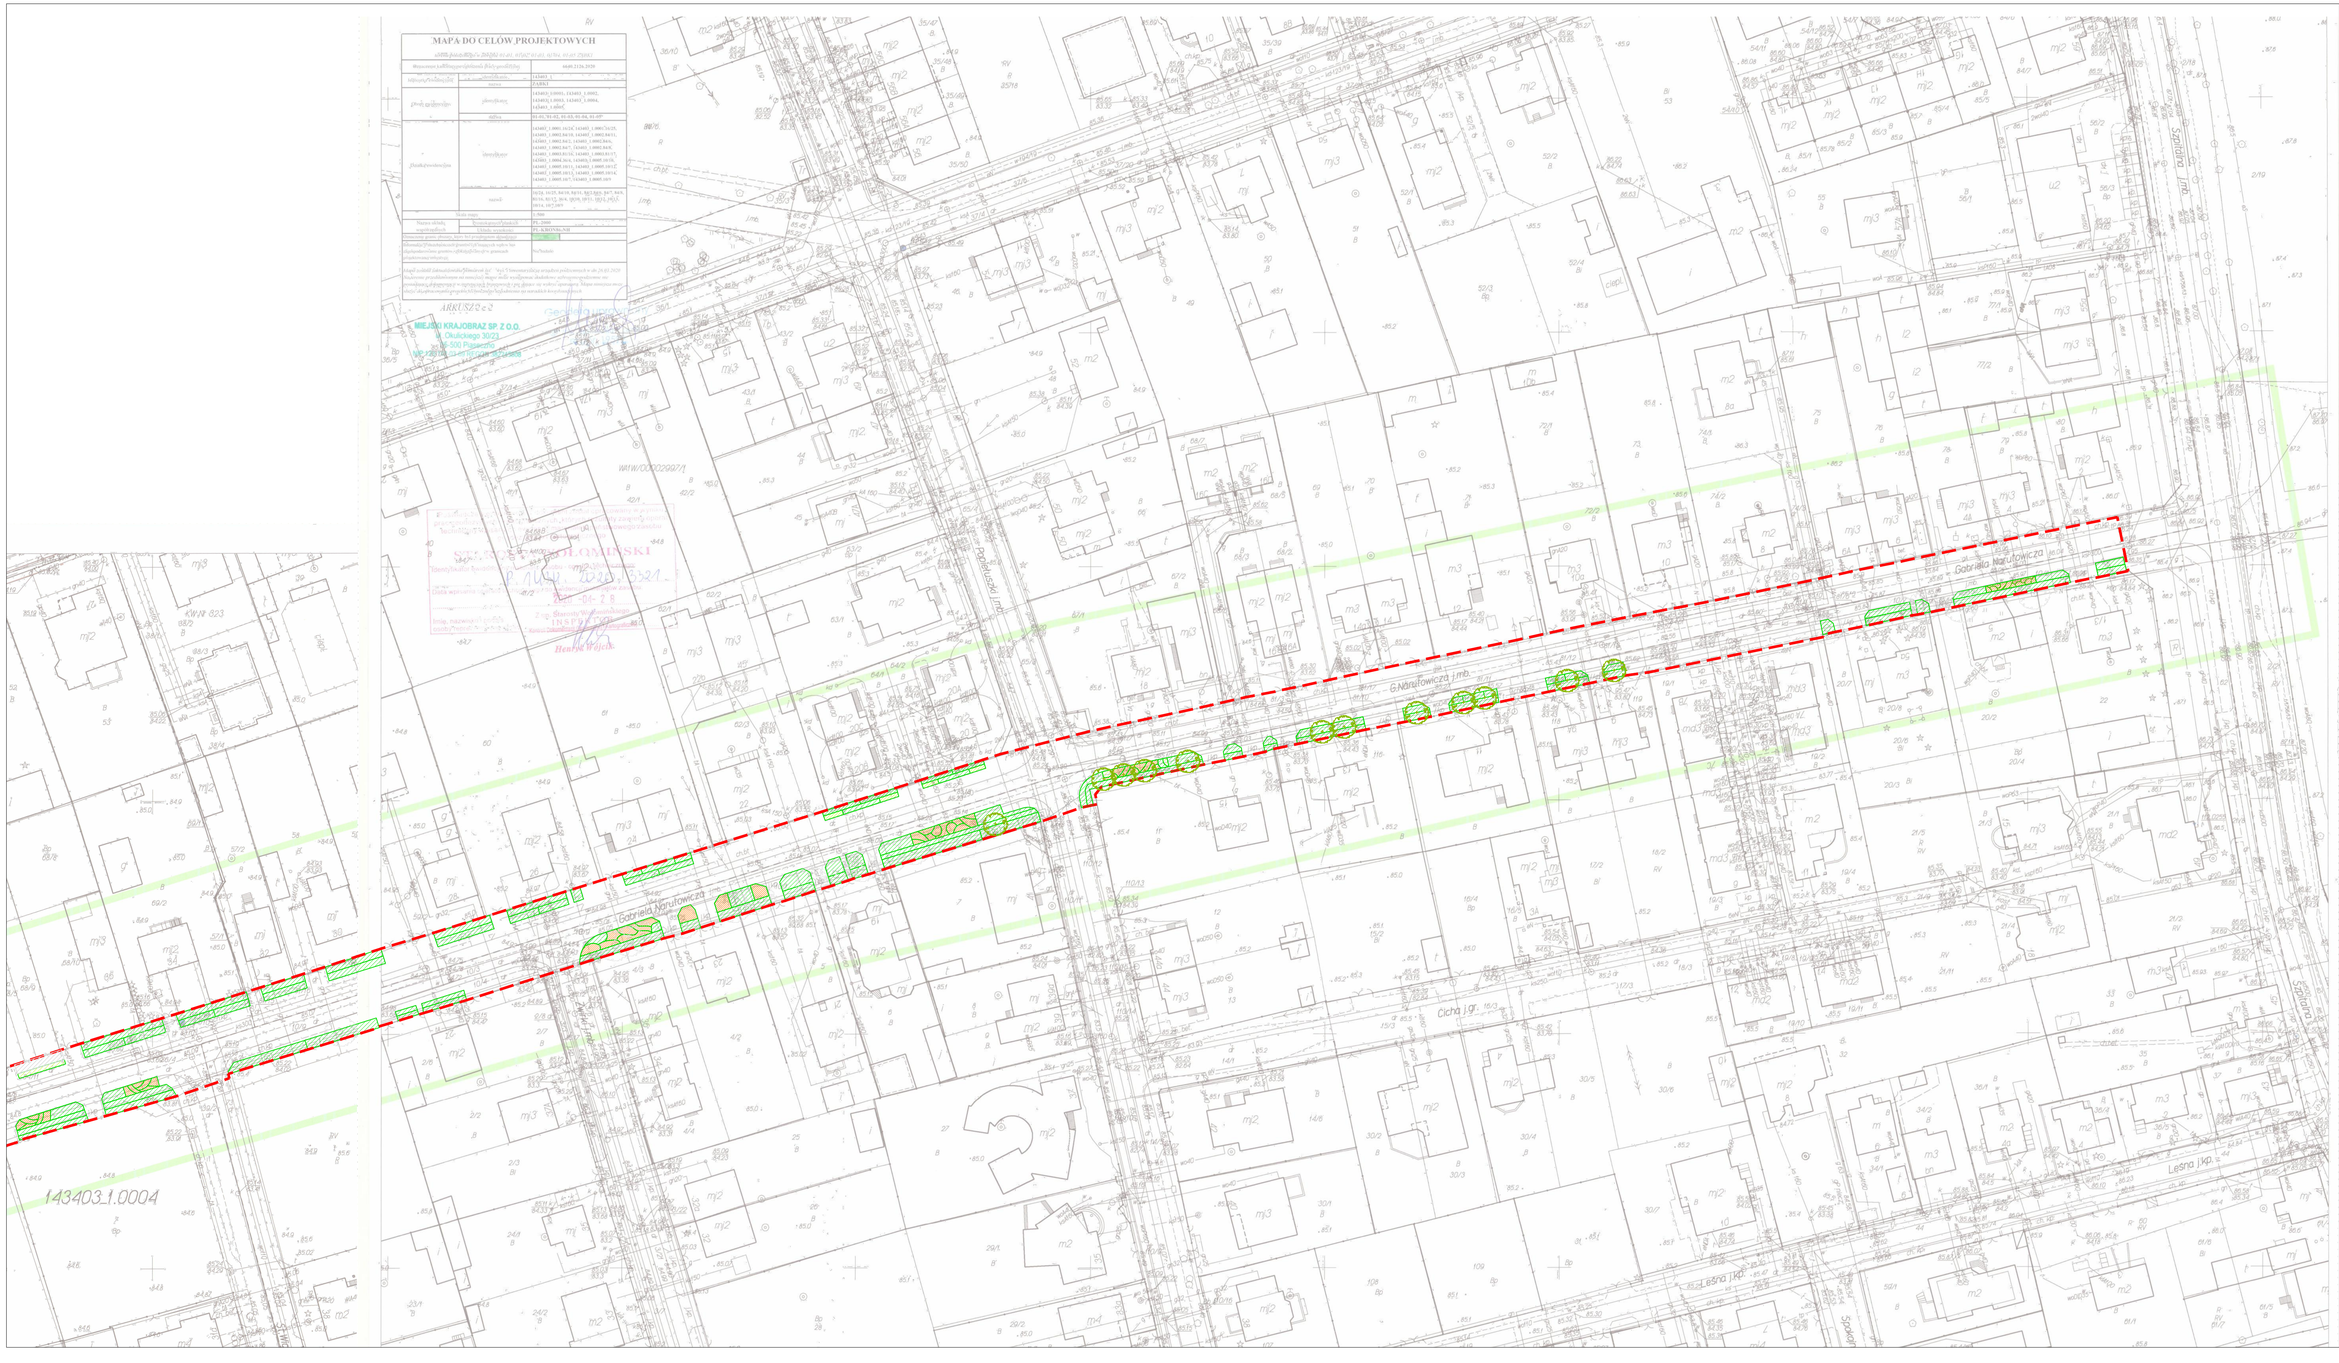

granica opracowania

ELEMENTY ISTNIEJĄCE:

ZIELEŃ

- drzewo liściaste
- drzewo iglaste
- krzewy

ELEMENTY PROJEKTOWANE:

ZIELEŃ:

- drzewo liściaste
- krzewy liściaste
- krzewy iglaste
- byliny / trawy ozdobne

REWIZJA — OPIS

INWESTOR — NR

Urząd Miasta Ząbki
ul. Wojska Polskiego 10
05-091 Ząbki

ARCHITEKT

MIEJSKI KRAJOBRAZ Sp. z o.o.
ul. Okulickiego 30/23
05-500 Piaseczno
NIP: 1211422369
mail: biuro@mkkrajobraz.pl
www.mkkrajobraz.pl
tel.: 660 525 000

PROJEKTANT GŁÓWNY — PODPIS
mgr inż. arch. Marcin Bujkowski
uprawnienia budowlane do projektowania w specjalności architektonicznej
nr uprawnień do OIIA/ 146

PROJEKTANCI: — PODPIS
mgr inż. arch. kraj. Marta Olga Jankowska

inż arch. kraj. Karol Borowy

NAZWA PROJEKTU
Zielona przestrzeń - rozwój i modernizacja terenów zieleni w Mieście Ząbki - CZĘŚĆ III

ADRES INWESTYCJI
dz. 16/24, 16/22 obr. 01-01, dz. 36/4 obr. 01-04, dz. 84/2, 84/6, 84/7, 84/8, 84/10, 84/11 obr. 01-02, dz. 81/16, 81/17 obr. 01-03, dz. 10/9, 10/10, 10/11, 10/12, 10/13, 10/14, 10/7 obr. 01-05 ul. Narutowicza

FAZA — Projekt wykonawczy

NAZWA RYSUNKU — NR RYS.
Projekt zagospodarowania terenu przy ul. Narutowicza — 5.1.2

DATA — SKALA
kwiecień 2020 — 1:500