


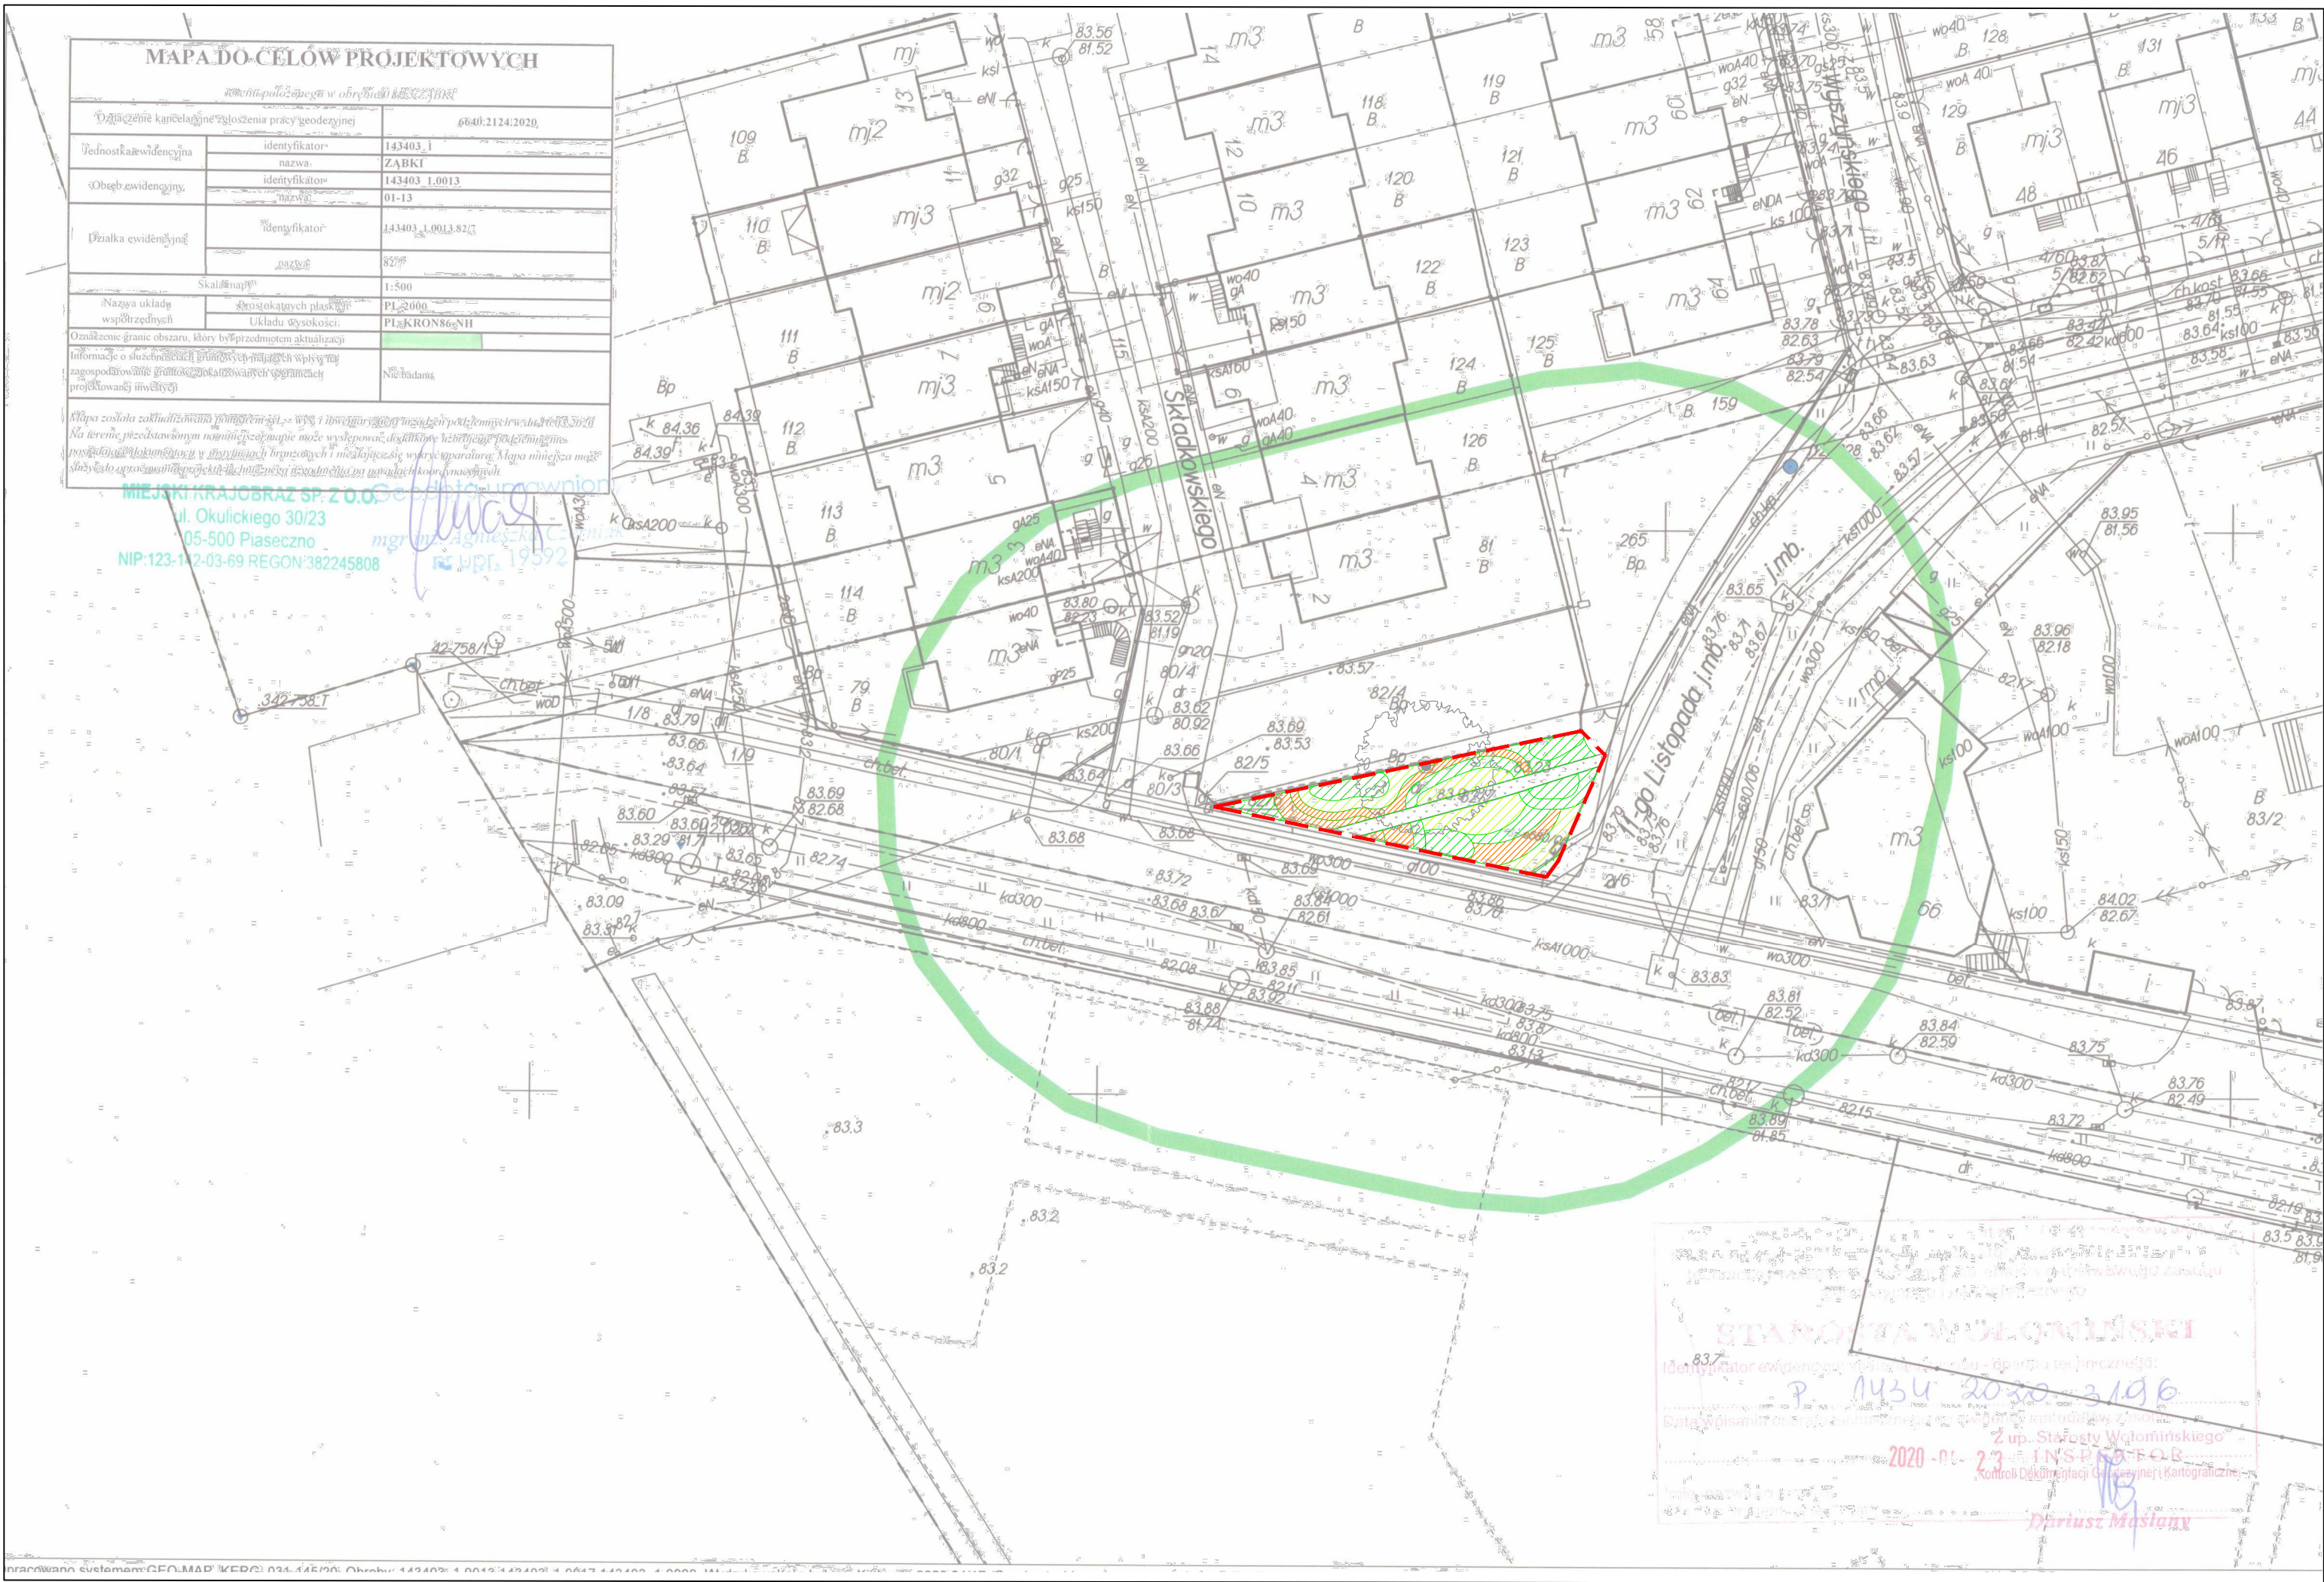

granica opracowania

ELEMENTY ISTNIEJĄCE

ZIELEŃ:

drzewo liściaste

trawnik

ELEMENTY PROJEKTOWANE

ZIELEŃ:

krzewy liściaste

krzewy iglaste

byliny i/lub trawy ozdobne

REWIZJA OPIS NR

INWESTOR

Urząd Miasta Ząbki
ul. Wojska Polskiego 10
05-091 Ząbki

MIEJSKI KRAJOBRAZ

ARCHITEKT

MIEJSKI KRAJOBRAZ Sp. z o.o.
ul. Okulickiego 30/23
05-500 Piaseczno
NIP: 1231420369
mail: biuro@mkrajobraz.pl
www.mkrajobraz.pl
tel.: 660 525 000

PROJEKTANT GŁÓWNY PODPIS
mgr inż. arch. Marcin Bujnowski
uprawnienia budowlane do projektowania w
specjalności architektonicznej
nr uprawnień BL/299/94

PROJEKTANCI PODPIS
mgr inż. arch. kraj. Marta Olga Jankowska

mgr inż. arch. kraj. Iga Kuźmicka

NAZWA PROJEKTU
Zielona przestrzeń- rozwój i modernizacja terenów
zieleni w Mieście Ząbki - CZĘŚĆ III

ADRES INWESTYCJI
działka nr 82/7 obr. 01-13 (ul. Batorego)

FAZA Projekt wykonawczy

NAZWA RYSUNKU NR RYS.
Projekt zagospodarowania terenu
przy ul. Batorego 9.1

DATA SKALA
kwiecień 2020 1:500