


Starostwo Powiatowe w Włocławku Jednostka ewid. Zabki (143403_1) Skala 1:500 Układ wsp. 2000 sfera 7211, Kronsztadt 86
 ZP: 6940.1960.2020 IEMZ: P.1434.2020.4045 Rodzaj pracy: Akt. mapy zas., Wykonawca: GEOX S.C. Usługi Geodezyjne Jakub Kieł, Jacek Strzyżewski

MAPA DO CELÓW PROJEKTOWYCH	
Oznaczenie katastralnego numeru działki (numeru) 6446/194/2020	
Indywidualna ewidencja	KLASA I ZABKI
Użytek planowany	KLASA I ZABKI
Działka ewidencja	KLASA I ZABKI
Stwierdzenie	KLASA I ZABKI

MAPA DO CELÓW PROJEKTOWYCH
 Wykonawca: GEOX S.C. Usługi Geodezyjne Jakub Kieł, Jacek Strzyżewski
 Data: 2020-05-27

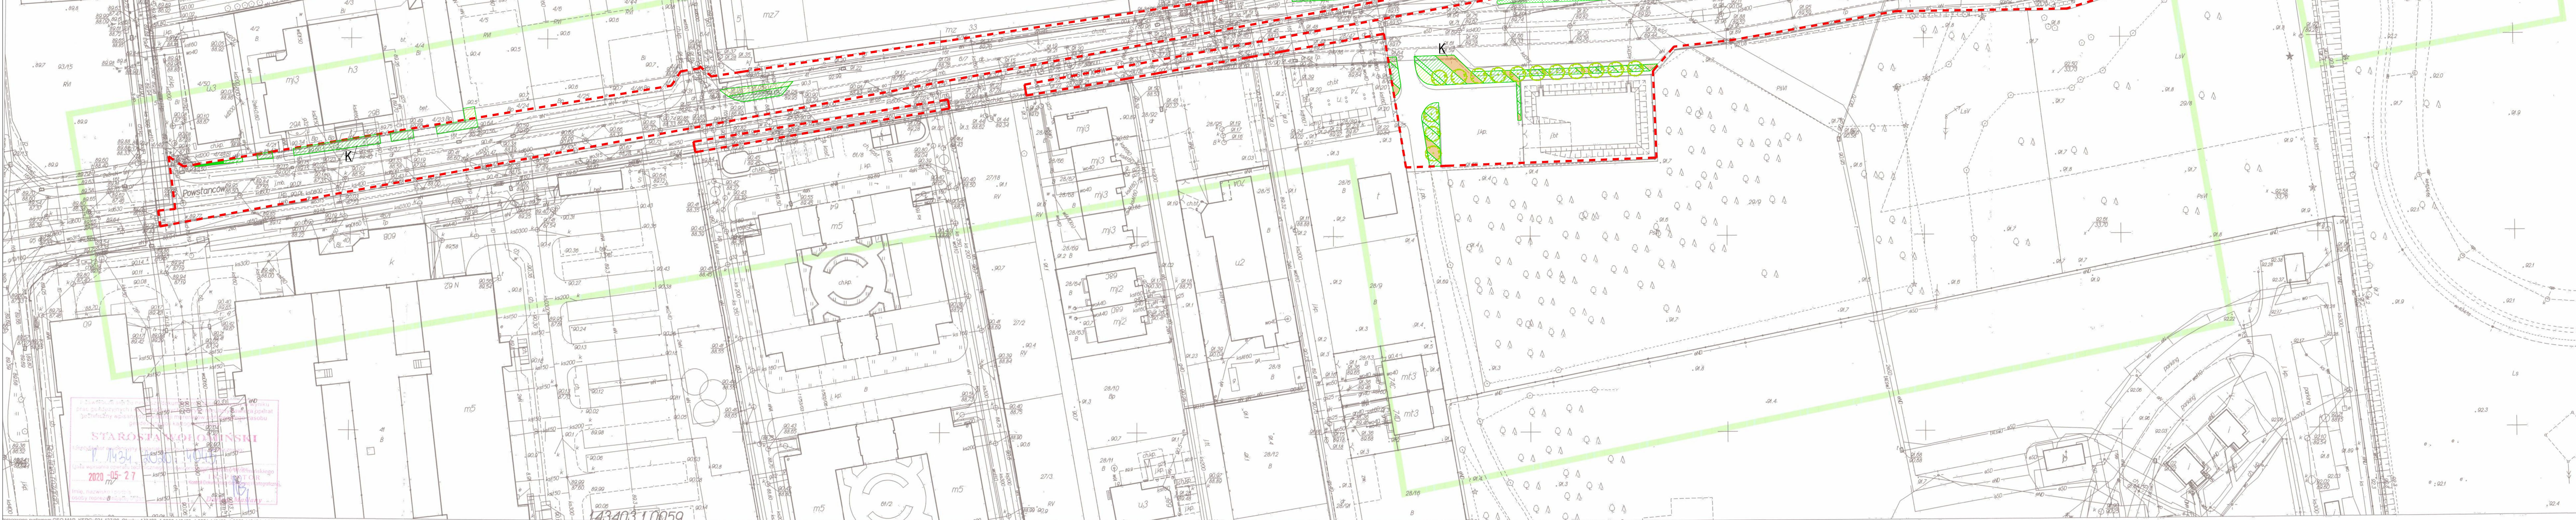

- granicz sąsiedztwa
- ELEMENTY PROJEKTOWANE
- ELEMENTY WYKAZANE:
- K - kóz na śmieci
- ZIELEN:
- drzewa liściaste
- krzewy liściaste
- krzewy iglaste
- siłki lub trawy osobne
- przełaz
- kanalik

INWESTOR	UPS
Urząd Miasta Zabki	ul. Wojska Polskiego 10
ARCHITEKT	MIEJSKI BIURO PROJEKTOWY S.p. z o.o.
PROJEKTANT GŁÓWNY	mgr inż. arch. Marcin Bógowski
PROJEKTANT	mgr inż. arch. Krzysztof Jankowski
NAZWA PROJEKTU	Zielona przestrzeń rekreacji i modernizacji terenów zielonych w Mieście Zabki - CZĘŚĆ II
ADRES INWESTYCJA	działka nr 1434_1432_1016_1016_1017 obr. 808 area działki nr 36/11, 21/5, 21/9 obr. 009 ul. Powstańców
FAZA	Projekt wykonawczy
DATA	kwiecień 2020
SKALA	1:500

STAROSTWA WŁOCŁAWSKA
 2020-05-27