


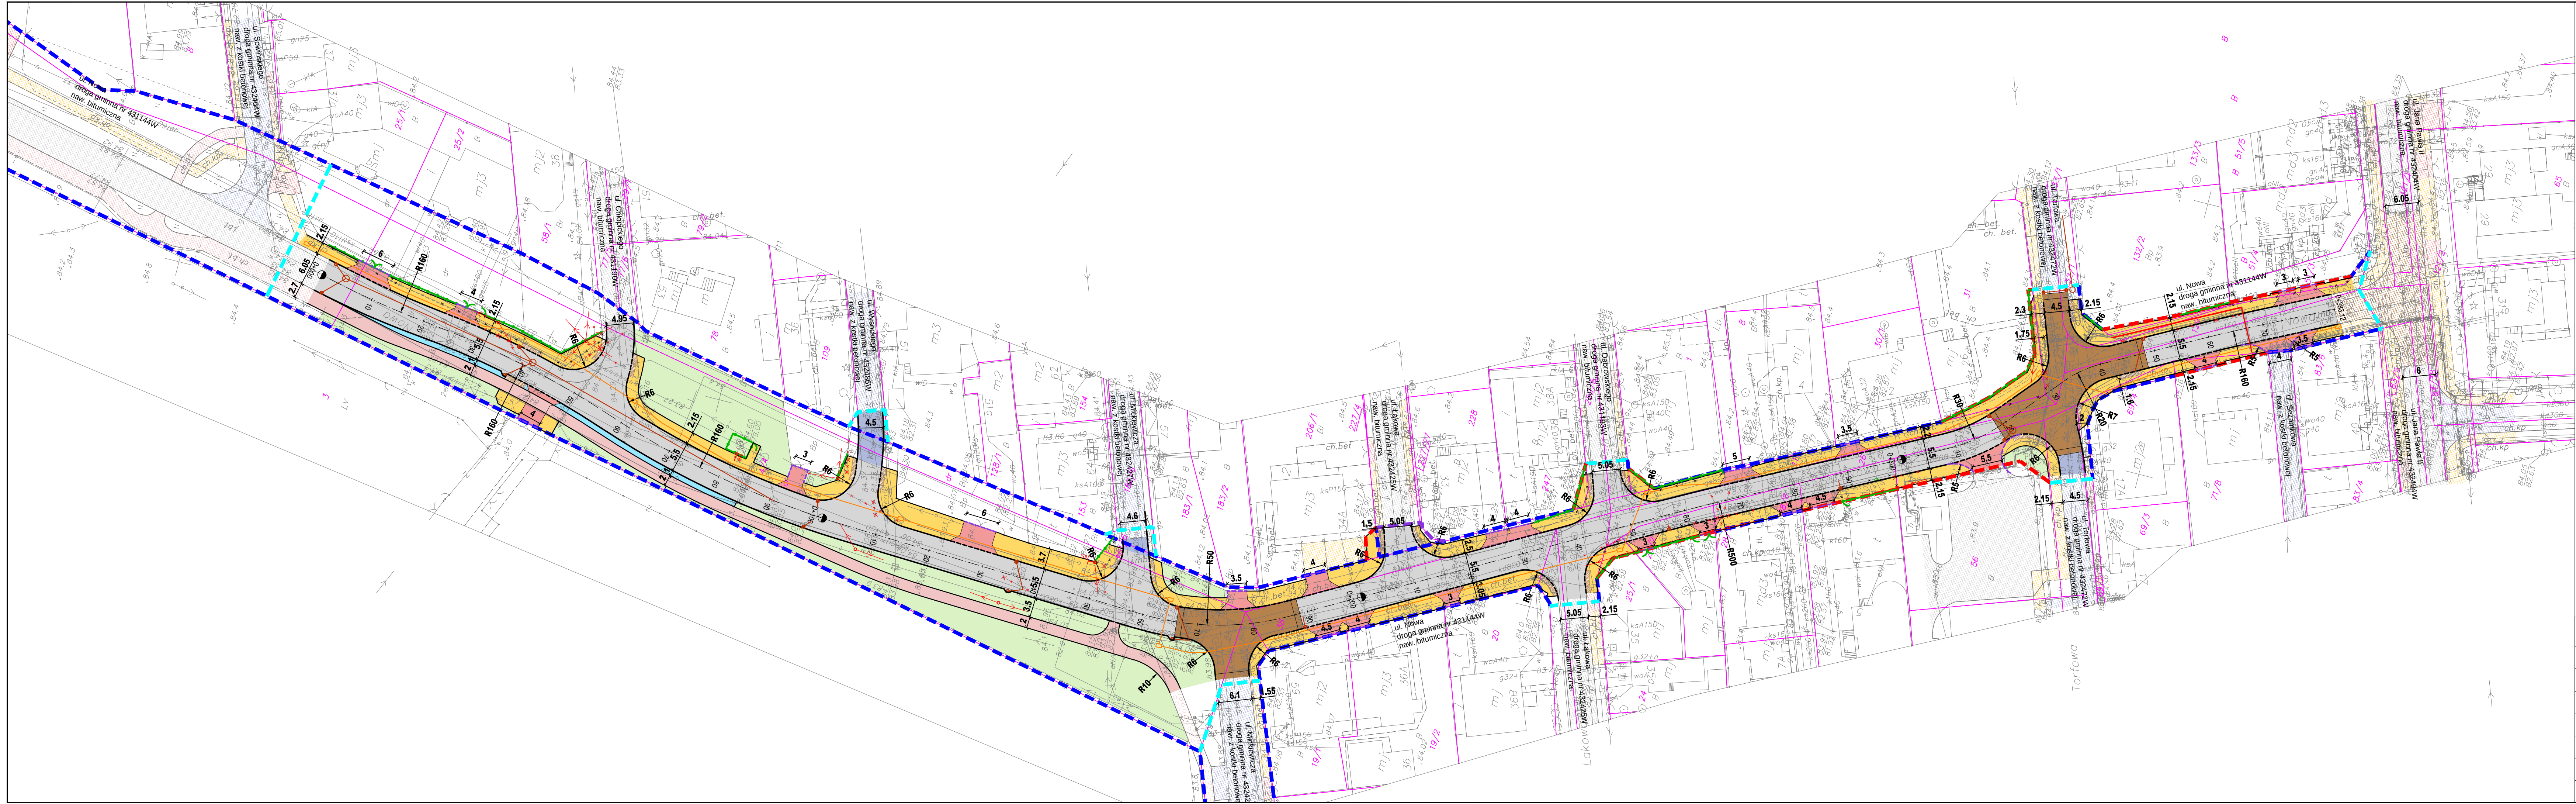

- LEGENDA:**
- PROJ. LINIE ROZGRANICZAJĄCE STANOWIĄCE GRANICE ISTN. DZIAŁEK EWIDENCYJNYCH
 - PROJ. LINIE ROZGRANICZAJĄCE STANOWIĄCE GRANICE PROJ. DZIAŁEK EWIDENCYJNYCH
 - GRANICA TERENU, NA KTÓRYM ISTNIEJE KONIECZNOŚĆ PRZEBUDOWY ZJAZDÓW, INNYCH DRÓG PUBLICZNYCH
 - ZAKRES OPRACOWANIA
 - PROJ. KRAWĘŻNIK WYSTAJĄCY
 - PROJ. KRAWĘŻNIK ZATOPIONY
 - PROJ. OPORKI BETONOWE
 - PROJ. OBRZEŻE BETONOWE
 - PROJ. OGRODZENIE
 - PROJ. JEZDNIA BITUMICZNA
 - PROJ. JEZDNIA Z KOSTKI BETONOWEJ
 - PROJ. SKRZYŻOWANIE WYNIESIONE
 - PROJ. ZJAZD
 - PROJ. CHODNIK
 - PROJ. PŁYTKI DOTYKOWE Z WYPUSTKAMI
 - PROJ. OPASKA
 - PROJ. ŚCIEŻKA ROWEROWA
 - PROJ. ZIELEŃ
 - ISTN. JEZDNIA BITUMICZNA
 - ISTN. JEZDNIA/MIEJSCA POSTOJOWE Z KOSTKI BETONOWEJ
 - ISTN. SKRZYŻOWANIE WYNIESIONE
 - ISTN. ZJAZD
 - ISTN. CHODNIK
 - ISTN. ŚCIEŻKA ROWEROWA BITUMICZNA
 - ISTN. ŚCIEŻKA ROWEROWA Z KOSTKI BETONOWEJ
 - PROJ. KANALIZACJA DESZCZOWA
 - PROJ. KANAŁ TECHNOLOGICZNY
 - PROJ. SŁUP ELEKTROENERGETYCZNY
 - PROJ. KABEL ELEKTROENERGETYCZNY

AKonsult Sp. z o.o. 05-408 Glinianka , ul. Je ź dziecka 2 , tel. 0 601391899					
INWESTOR:	BURMISTRZ MIASTA ZĄBKÓW ul. Wojska Polskiego 10, 05-091 Ząbki				
NAZWA PROJEKTU:	ROZBUDOWA DRÓGI GMINNEJ UL. NOWEJ NA ODCINKU OD UL. SOWIŃSKIEGO DO UL. JANA PAWŁA II W ZĄBKACH				
NAZWA RYSUNKU:	PLAN SYTUACYJNY				
KIEROWNIK PROJEKTU	mgr inż. Adam KLUJ upr. bud. ST-873/88. Wa - 645/94	BRANŻA	PODPIS	SKALA	1:500
PROJEKTANT	mgr inż. Radosław KRYCZKA upr. bud. SLK/5577/PWOD/14	Konstr.-bud./ melioracyjna		DATA	03.2022
SPRAWDZAJĄCY	mgr inż. Konrad ŻABIĆ upr. bud. MAZ/0398/POOD/11	Drogowa		NR RYS.	01