


MAPA DO CELÓW PROJEKTOWYCH

Oznaczenie kancelaryjne pracy geodezyjnej		L.dz. 6640.1269.2021	
Miejscowość		Ząbki, ul. Skowronka	
Jednostka ewidencyjna	nazwa	gm. Ząbki	
	identyfikator	143403_1	
Obręb ewidencyjny	nazwa	03-21	
	identyfikator	143403_1.0045	
Skala mapy		1 : 500	
Nazwa układu współrzędnych	prostokątnych płaskich	2000/7	
	wysokości	Kronsztadt 86	
Oznaczenie granic obszaru, który był przedmiotem aktualizacji		żółty	
Oznaczenie i informacje o służebnościach gruntowych mających wpływ na zagospodarowanie gruntów, zlokalizowanych w granicach projektowanych inwestycji		Nie zbadano	
Oznaczenie i symbol konturu użytku gruntowego, który nie jest ujawniony w bazie danych ewidencji gruntów i budynków		brak	
 USŁUGI GEODEZYJNE inż. Urbanowicz Cezary ul. Wołomińska 21 05-230 Kobyłka tel.: 501-625-661 email: cezaryurbanowicz@wp.pl		GEODETA UPRAWNIONY mgr inż. Urbanowicz Cezary nr upraw. 764 tel. 501-625-661	

Identyfikator zgłoszenia prac geodezyjnych	6640.1269.2021
Numer operatu	P.1434.2021.2467
Organ służby geodezyjnej, który otrzymał zgłoszenie	STAROSTA POWIATU WOŁOMIŃSKIEGO
Wykonawca prac geodezyjnych	CEZARY URBANOWICZ USŁUGI GEODEZYJNE 501-625-661
Nr i data sporządzenia dokumentu zawierającego wynik pozytywnej weryfikacji	6640.1269.2021.1 11.03.2021
Imię i nazwisko oraz nr uprawnień zawodowych kierownika prac	GEODETA UPRAWNIONY mgr inż. Urbanowicz Cezary ul. Wołomińska 21 05-230 Kobyłka tel.: 501-625-661

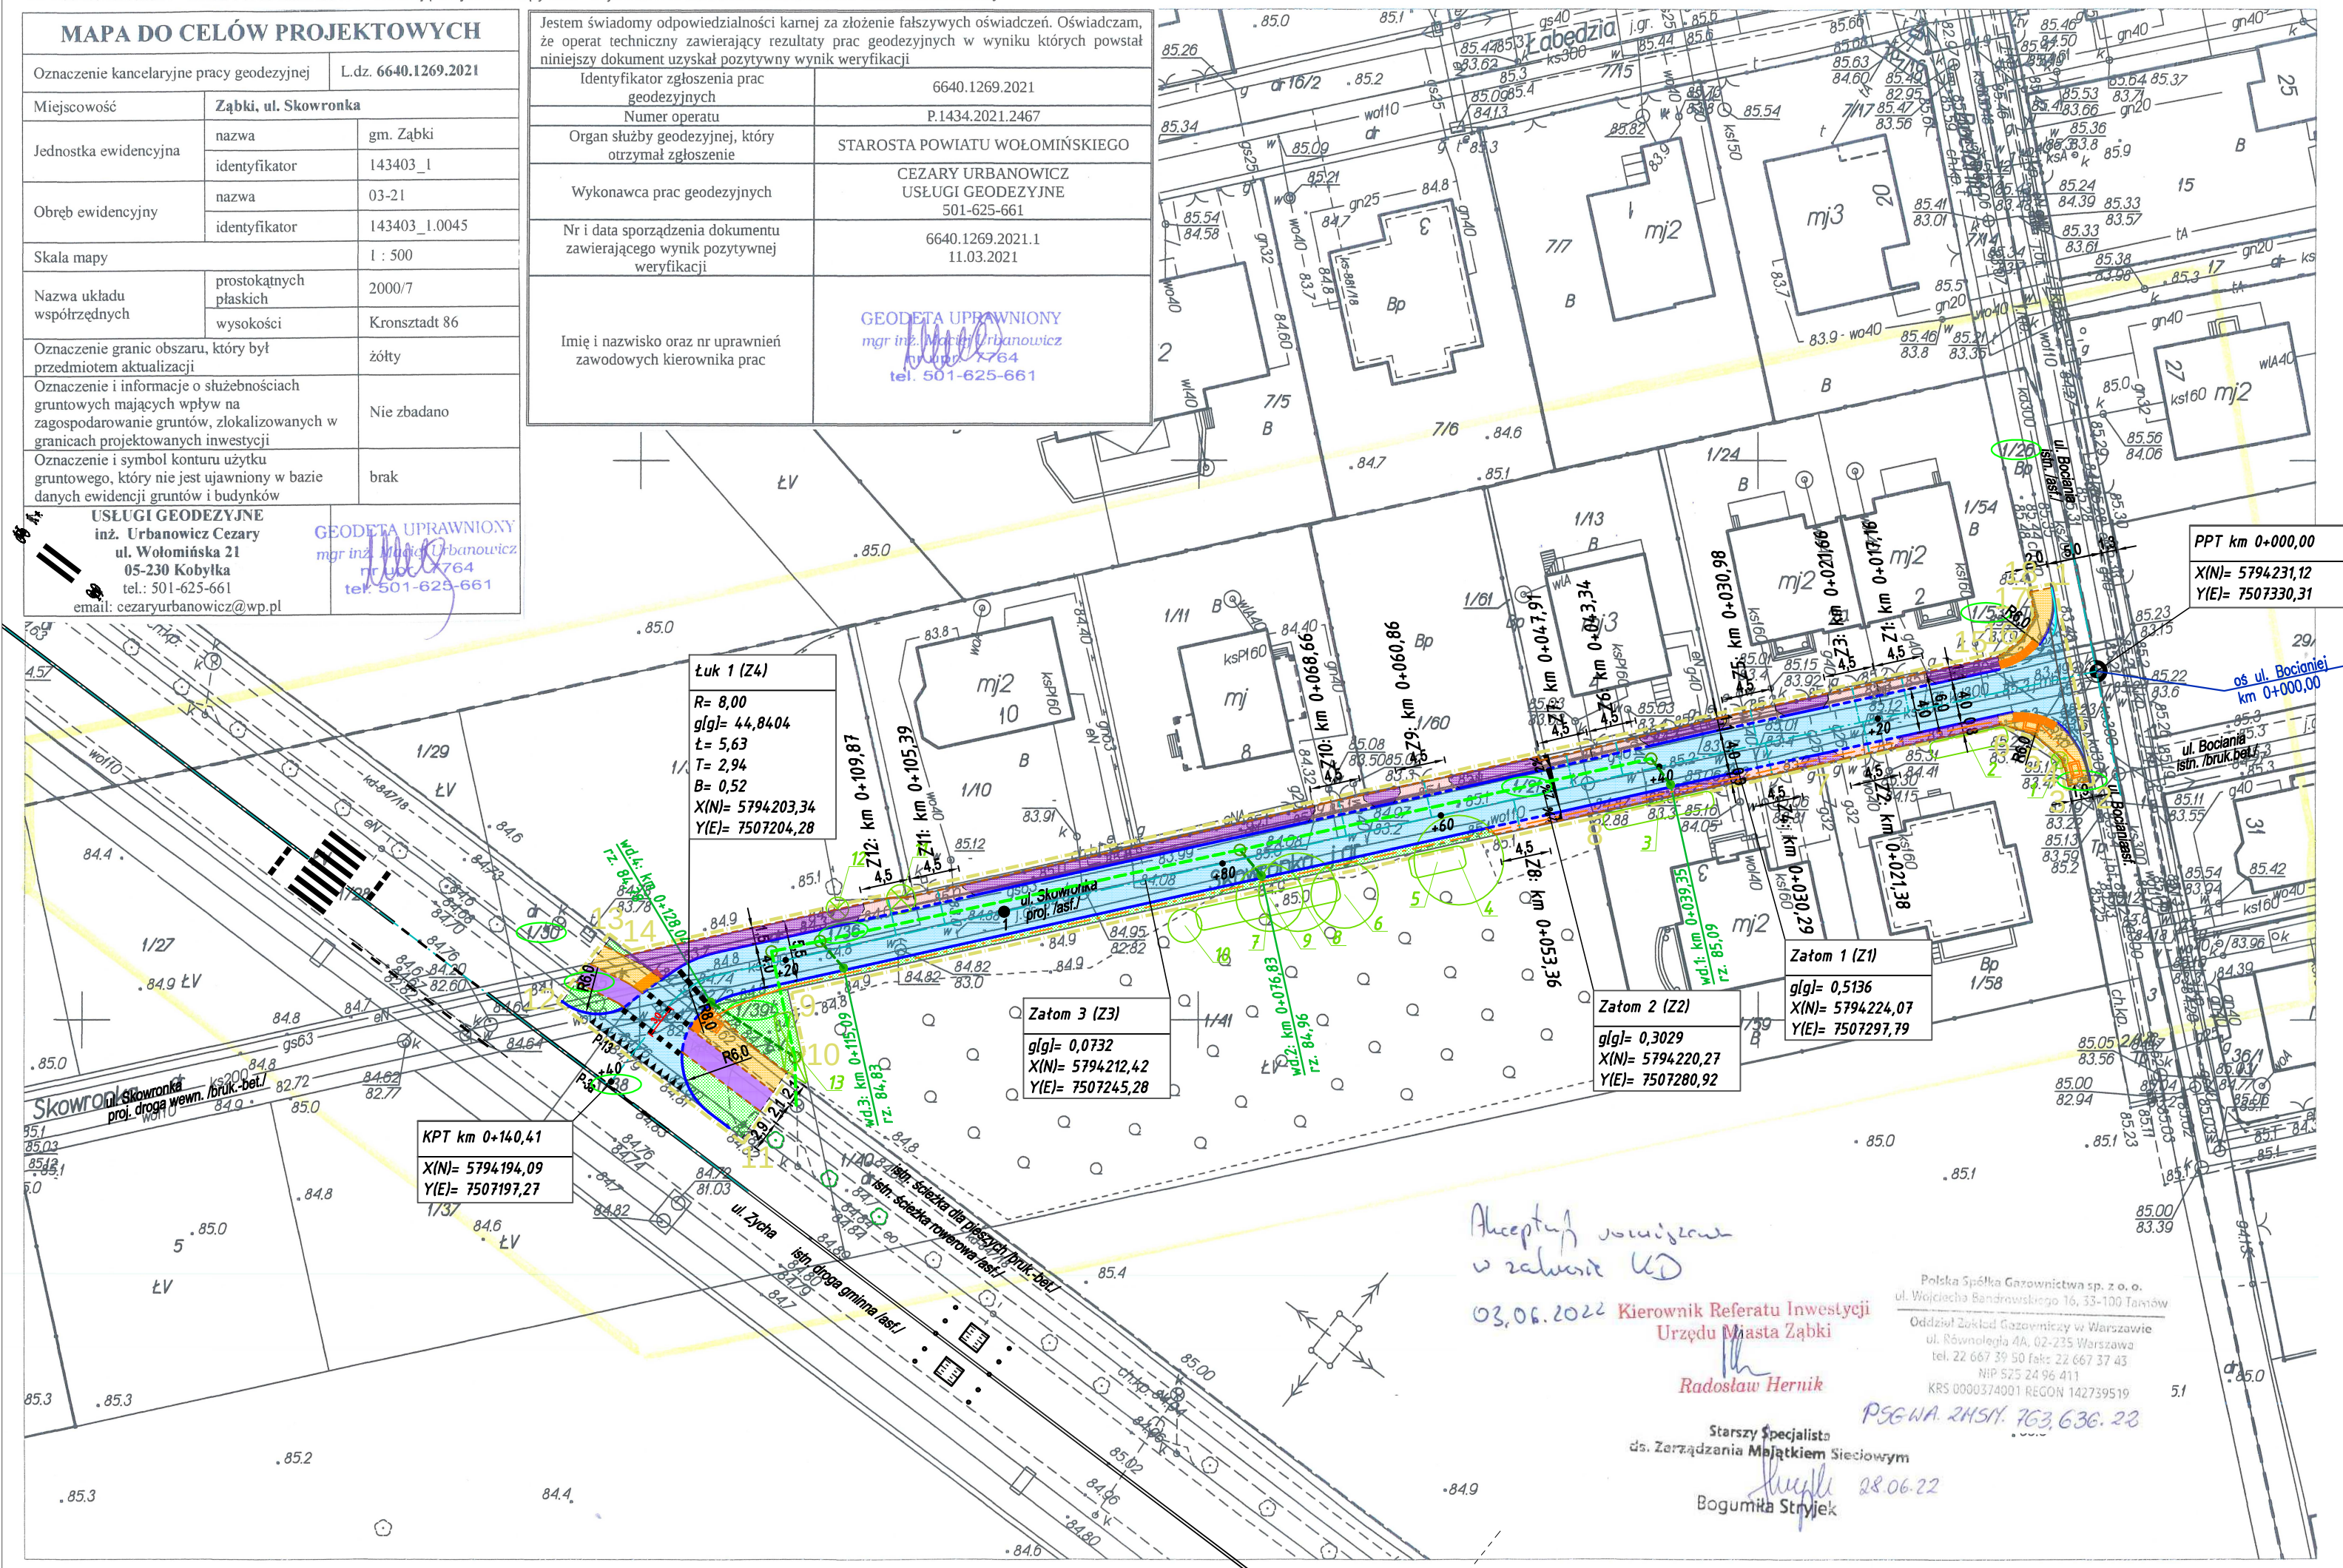

PLAN SYTUACYJNO-WYSOKOŚCIOWY skala 1:500

LEGENDA:

- 1-18 - linia rozgraniczająca zakres inwestycji;
- 1/21 - działki na których zlokalizowana jest inwestycja;
- projektowana jezdnia o nawierzchni bitumicznej;
 - projektowany zjazd o nawierzchni z kostki brukowej betonowej;
 - projektowany chodnik o nawierzchni z kostki brukowej betonowej;
 - projektowana ścieżka rowerowa o nawierzchni bitumicznej;
 - projektowana nawierzchnia z kostki brukowej betonowej;
 - projektowany zieleniec;
 - projektowane płytki z fakturą;
 - projektowany krawężnik betonowy 15x30cm;
 - projektowany krawężnik betonowy 15x22cm;
 - projektowany opornik betonowy 12x25cm;
- Zagospodarowanie projektowane według odrębnych opracowań branżowych:
- projektowana kanalizacja deszczowa;
 - projektowane podłączenia wpustów deszczowych;
 - projektowana studnia kanalizacji deszczowej;
 - projektowane wpusty kanalizacji deszczowej;
 - projektowana studnia kanału technologicznego;
 - projektowany ciąg kanału technologicznego;
 - istniejące drzewa i krzewy do pozostawienia;
 - istniejące drzewa i krzewy do usunięcia;
 - kolejny numer inwentaryzowanych roślin;

 Przedsiębiorstwo Projektowania i Realizacji Inwestycji Komunalnych "INKOM" Sp. z o.o. w Białymstoku 15-014 Białystok, ul. Sobieskiego 12; tel./fax. (0-85) 675 35 93		
TEMAT:	Budowa drogi gminnej nr 431157W - ul. Skowronka w Ząbkach, na odcinku od ul. Bocianie do ul. Zycha, wraz z budową infrastruktury towarzyszącej	Nr rysunku: D2
STADIUM:	PROJEKT TECHNICZNY	
INWESTOR:	Burmistrz Miasta Ząbki, ul. Wojska Polskiego 10, 05-091 Ząbki	Skala 1:500
NAZWA RYS.:	Plan sytuacyjno-wysokościowy	Data: 27.06.2022r
BRANŻA DROGOWA		
PROJEKTANT:	mgr inż. Krzysztof Jasielczuk	PDL/0029/PBD/18
SPRAWDZAJĄCY:	mgr inż. Dariusz Kiluk	PDL/0001/POOK/04